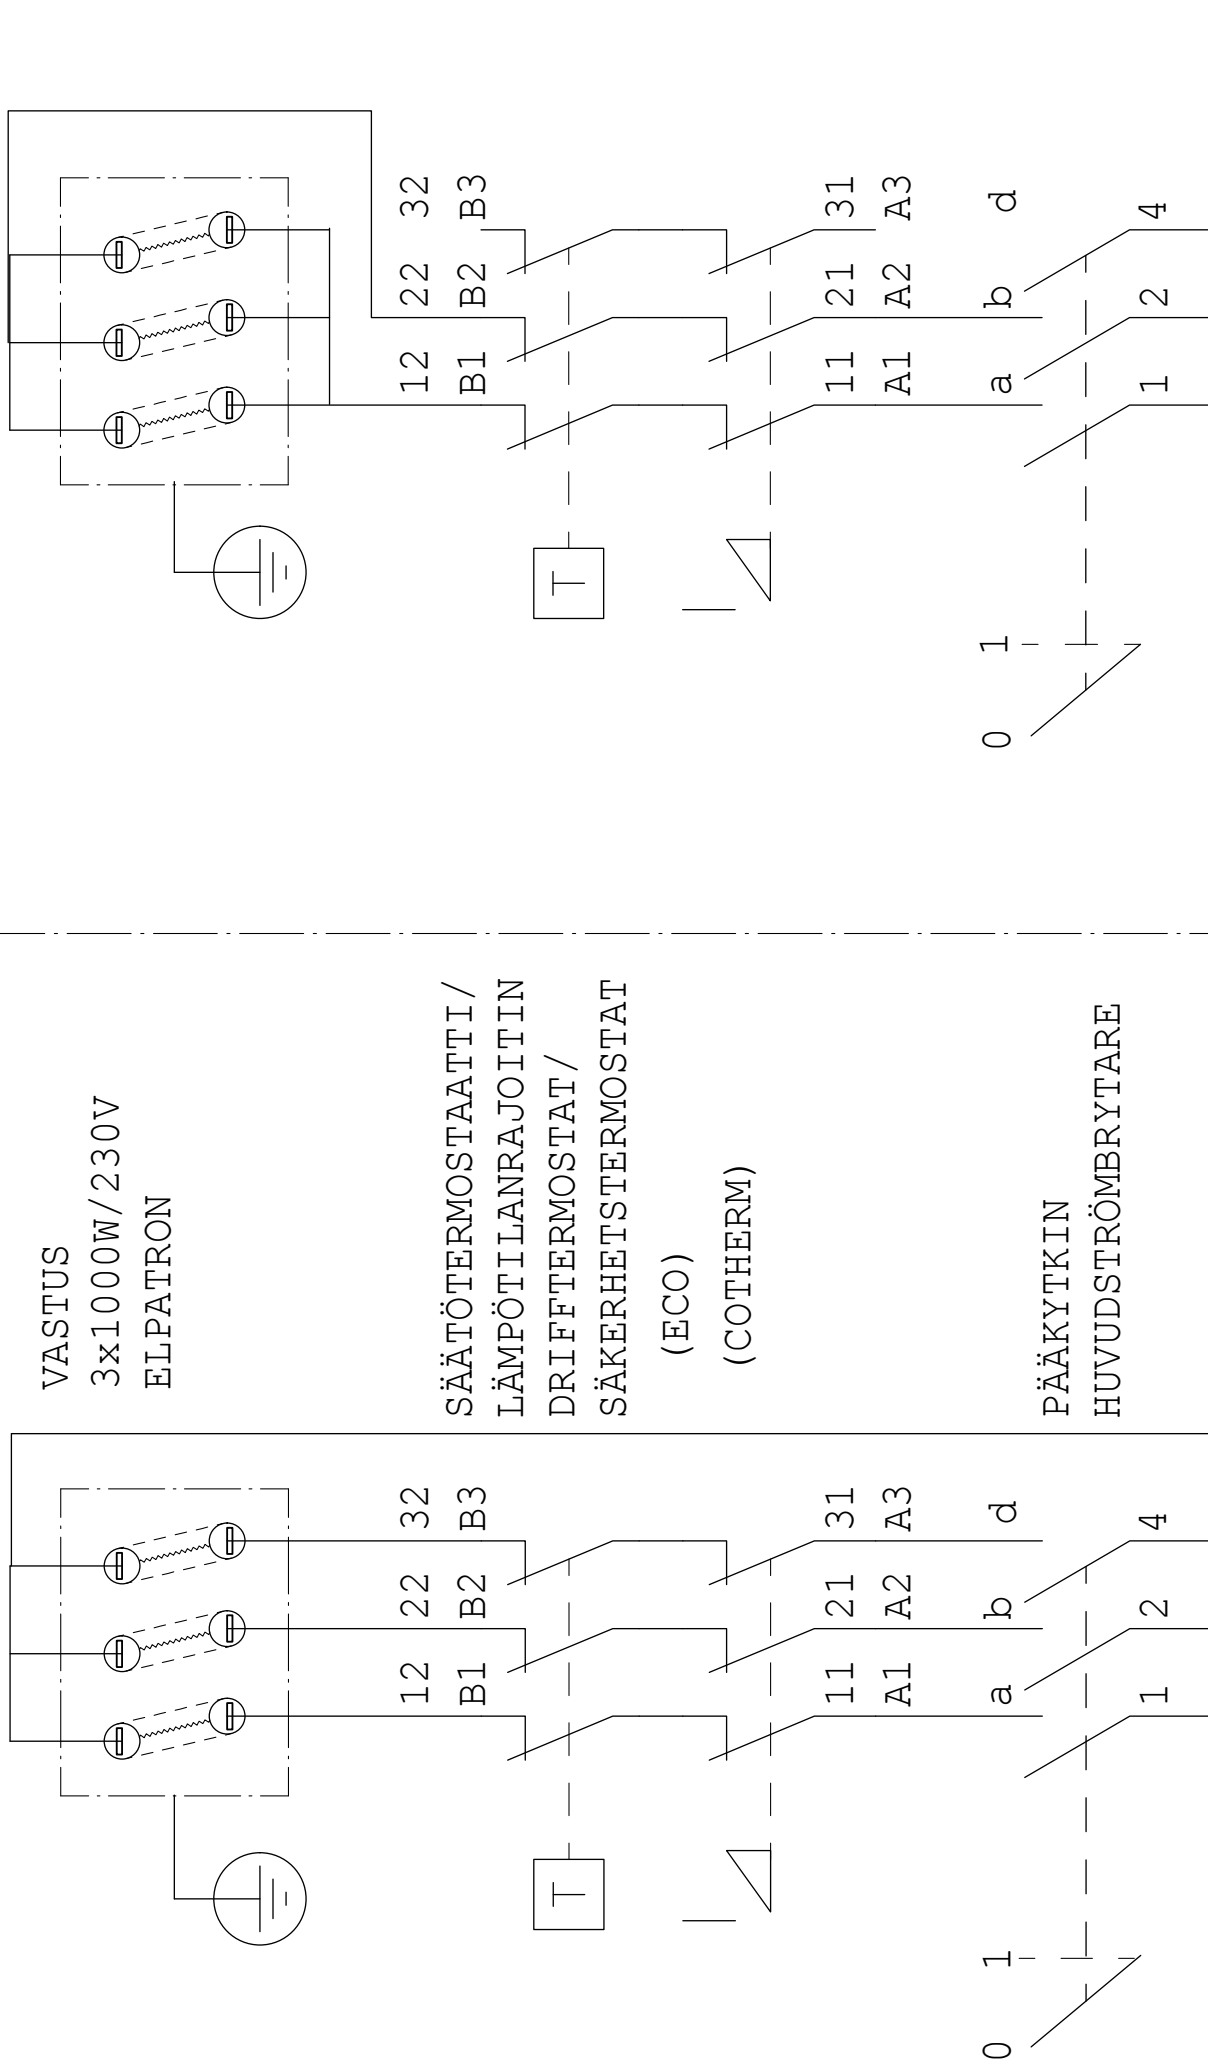
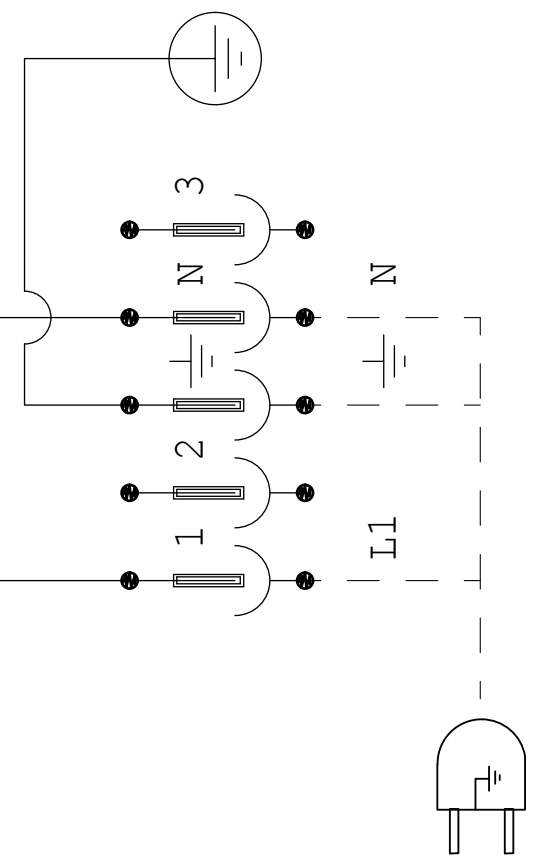


Merkki	Kenttä	Muutos	Pvm.	Muutt.	Hyv.																
VASTUS 3x1000W/230V ELPATRON SÄÄTÖTERMOSTAATTI/ LÄMPÖTILANRAJOITIN DRIFFTERMOSTAT/ SÄKERHETSTERMOSTAT (ECO) (COTHERM) PÄÄKYTKIN HUVUDSTRÖMBRYTARE 			 Huom! Varaajan sisäinen johdotus muutettava kuvan mukaiseksi pistotulppa asennuksessa PISTOTULPALLA 230V,N,PE																		
KIINTEÄ SYÖTTÖ 230V 1v ,N, PE ÄLÄ ASENNA PISTOTULPPAA			TEHONVALINTA 1-3kW ASENTAJAN TOIMESTA <table><tr><td>TEHO</td><td>VIRTA</td><td>JÄNNITE</td><td>SULAKE</td></tr><tr><td>1kW</td><td>4,3A</td><td>230V</td><td>10A</td></tr><tr><td>2kW</td><td>8,7A</td><td>230V</td><td>10A</td></tr><tr><td>3kW</td><td>13A</td><td>230V</td><td>16A</td></tr></table>			TEHO	VIRTA	JÄNNITE	SULAKE	1kW	4,3A	230V	10A	2kW	8,7A	230V	10A	3kW	13A	230V	16A
TEHO	VIRTA	JÄNNITE	SULAKE																		
1kW	4,3A	230V	10A																		
2kW	8,7A	230V	10A																		
3kW	13A	230V	16A																		
KAUKORA OY PL 21 TUOTEKATU 11 21201 RAISIO PUH. 02-437 4600 FAX. 02-437 4650			KYTKENTÄKAAVIO KOPPLINGSSCHEMA VLM 3kW 230V 1v-kytkentä kiinteä/pistotulppalla																		
KAUKORA OY			11332-14																		
			Koodi																		
			Korvaa																		
			Korvattu																		

HUOM ! VARAAJAN SÄHKÖKYTKENNÄT SAA SUORITTAA VALTUUTETTU SÄHKÖASENTAJA