


JITA I-3500
IMEYTYS MAAPERÄÄN

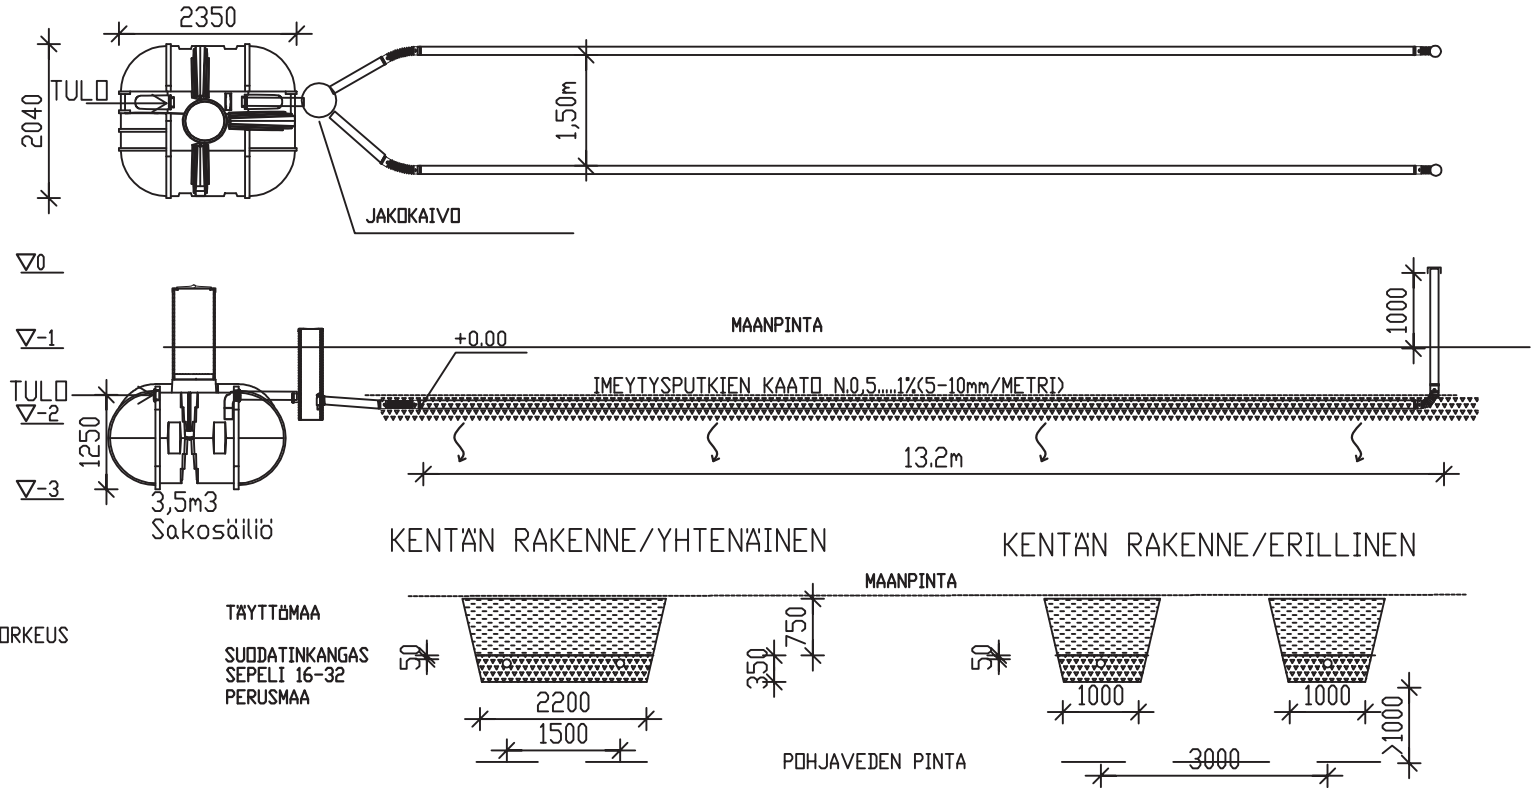

- TRIPLA IMEYTYSPUTKI
- TRIPLA 110/96
- SUODATINKANGAS
- +0,00 SUUNNITeltu KÖRKEUS

TÄYTTÖMAA
SUODATINKANGAS
SEPELI 16-32
PERUSMAA

JITA OY, JITA I-3500

PL 47, 34801 VIRRAT
PUH03-475 6100

MITOITUSVESIMÄÄRÄ 6 xhenk. x 150 Lt/vrk= 900 l/vrk

UMPISÄILIÖ m3

SAKOSÄILIÖIDEN TILAVUUS 3500 lt

SAKOSÄILIÖIDEN OSASTOJEN LUKUMÄÄRÄ 3 kpl

SÄILIÖIDEN ANKKURINTI ON/EI

JITA ANKKURINTIKANGAS kpl

KIVIAINEKSET:

SEPELI 16-32 12 m3rtr

SEPELI 8-16 m3rtr

SUOD.HIEKKA 0-8mm m3rtr

IMEYTYSPUTKISTO:

YHTENÄINEN/ERILLINEN (TARPEETON YLIVIVATAAN)

IMEYTYSPUTKISTON PITUUS 13,2 m

IMEYTYSKENTÄN PINTA-ALA 33 m2

K.osa	Kortteli/tila	Tontti / Rno	Rakennusluvan tunnus
Rakennustoimenpide		Piirustuslaji	Juoks. nro
Rakennuskohteen nimi ja osoite		Piirustuksen sisältö	Mittakaavat
		JITA OY / JITA I-3500	1:100
Suun. ala		Työ No	Piir.No
LVI			Muutos
Päiväys		Yhteyshenkilä	
<p>JITA OY</p> PL 47, 34801 VIRRAT puh. (03) 4756 100 info@jita.fi fax (03) 4754 040			