
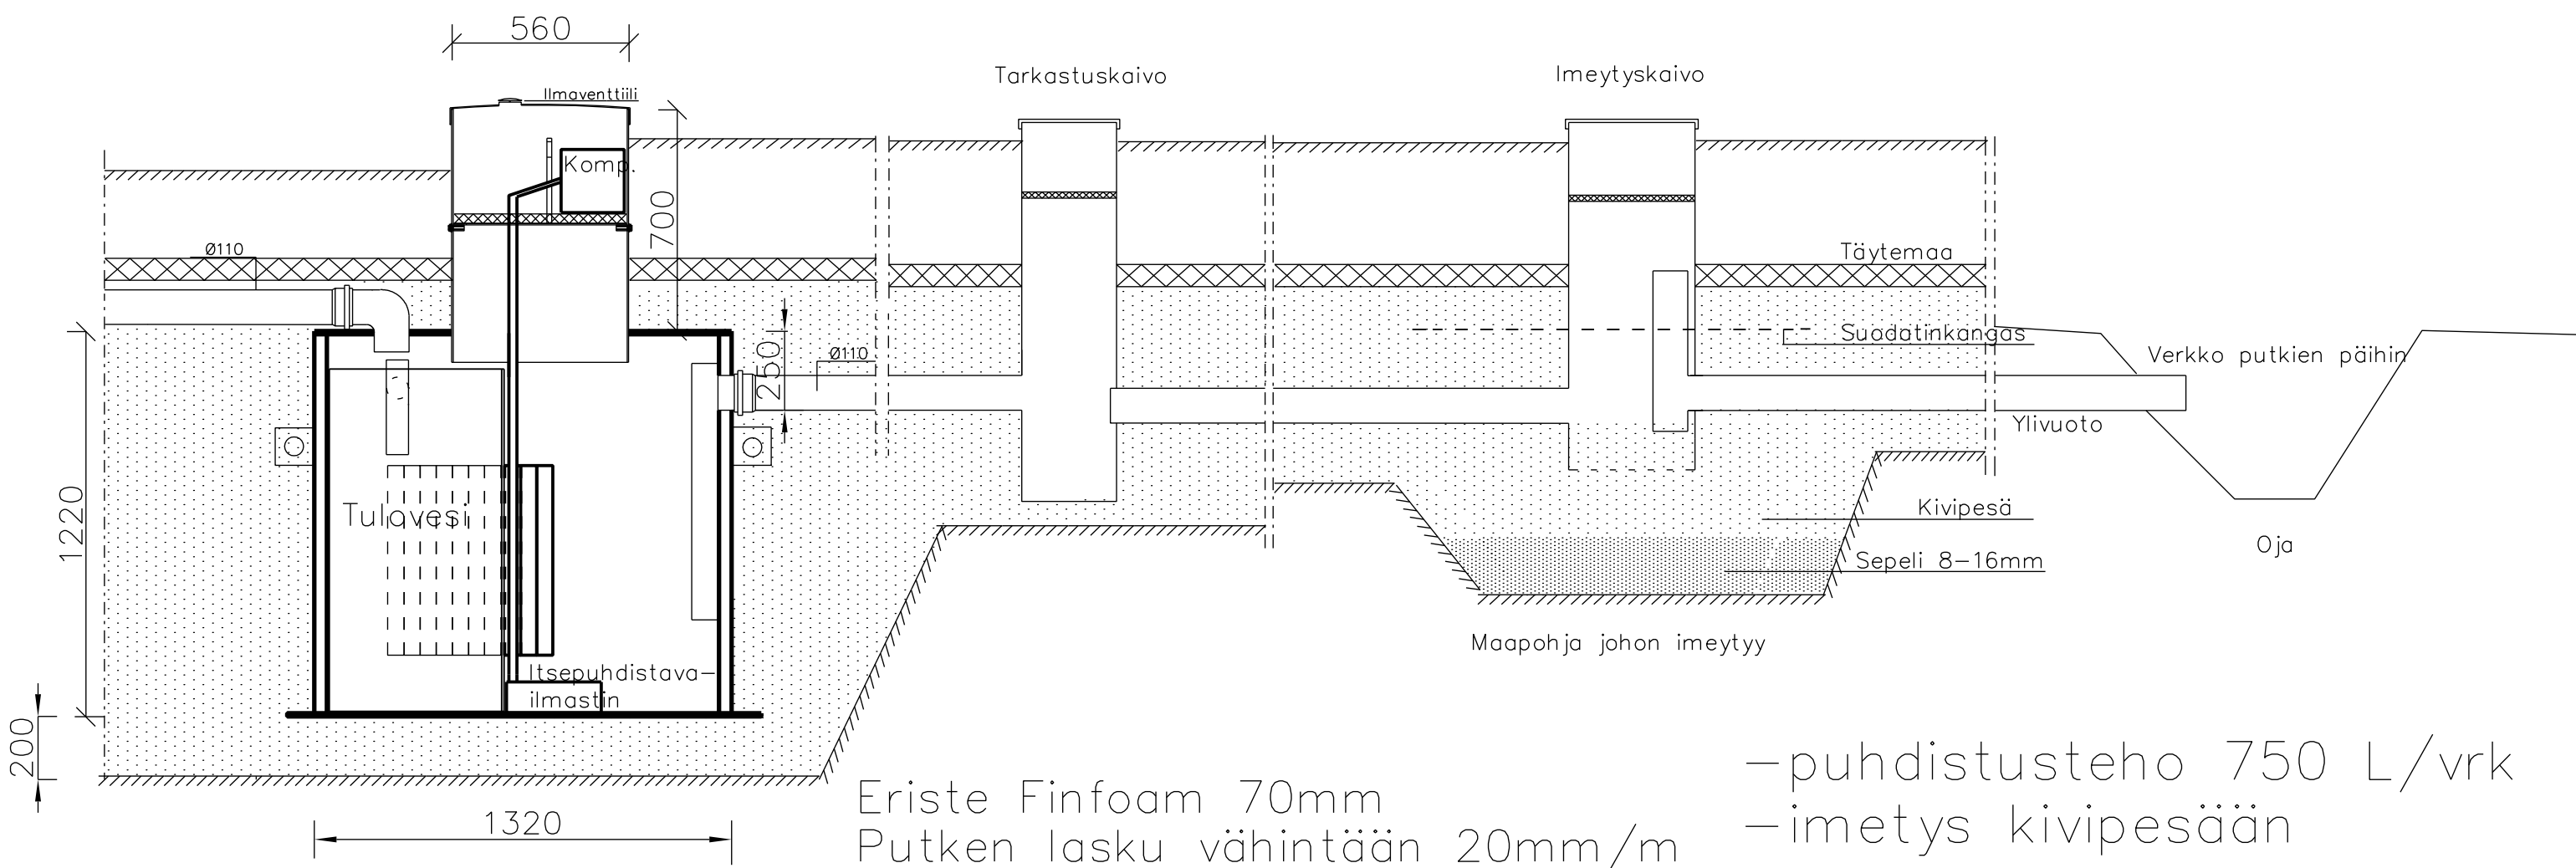


BIOJUSSI MAXI

Kompressorilla ilmastuksella

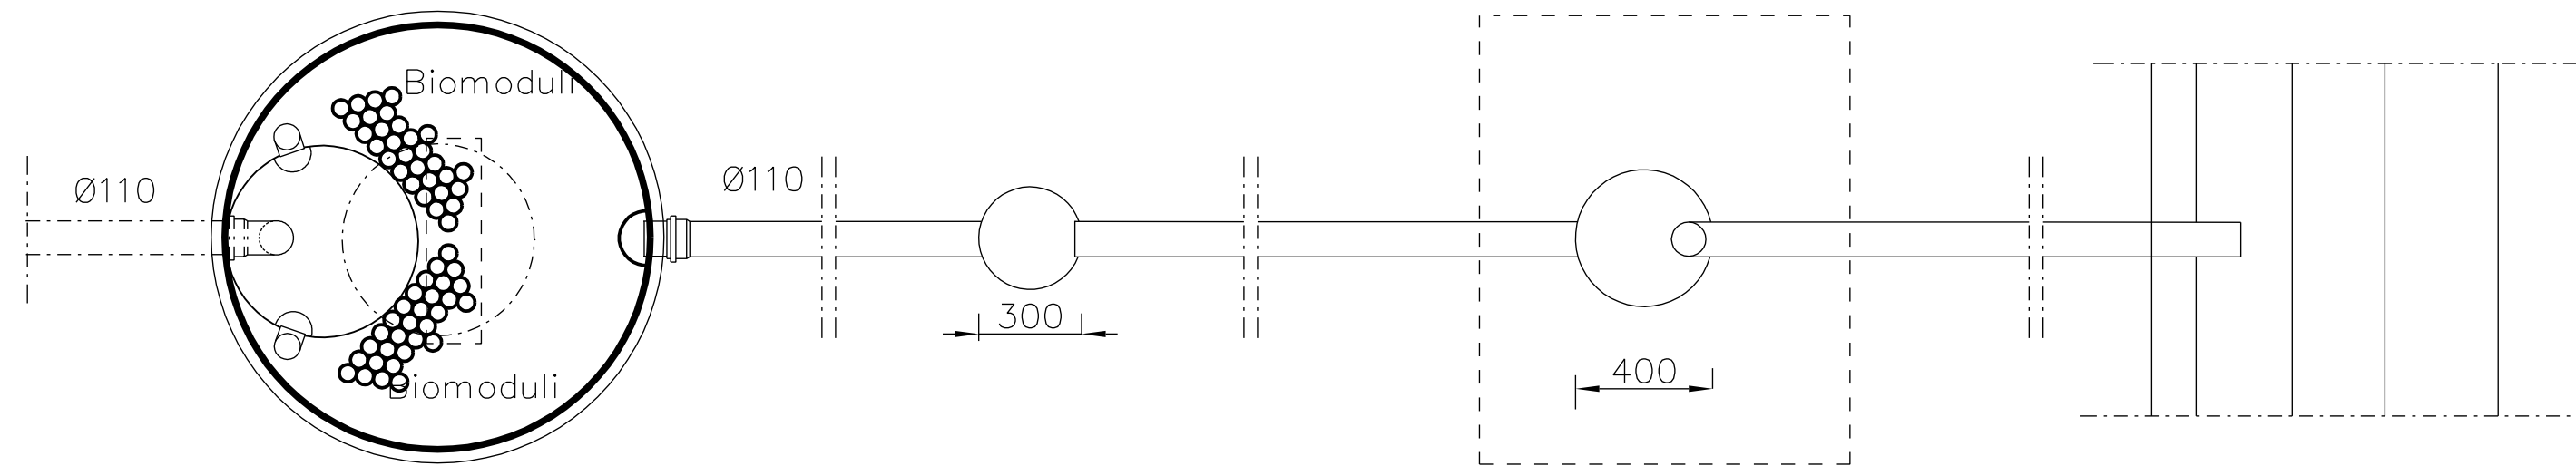

-puhdistusteho 750 L/vrk
-imetys kivipesään

TUNN.	LUKUM.	MUUTOS	NIMIM. PVM	
Kaupunginosa	Kortteli/tila	Tontti/nro	Viranomaisten merkintä	
Rakennustaimenpide	UUDISRAKENNUS		Piirustuslaji	Juoks.no
Rakennuskohde			Piirustuksen sisältö	Mittakaavat 1:20
			Suunnittelu- ja työn numero	Muutos
Päiväys, suunnittelija, nimen selvitys ja koulutus			Yhteyshenkilö	Tiedosto