



LABKO SAKO-2 BIOMODULI 6 SUODATUSJÄRJESTELMÄ (1,0 m³)

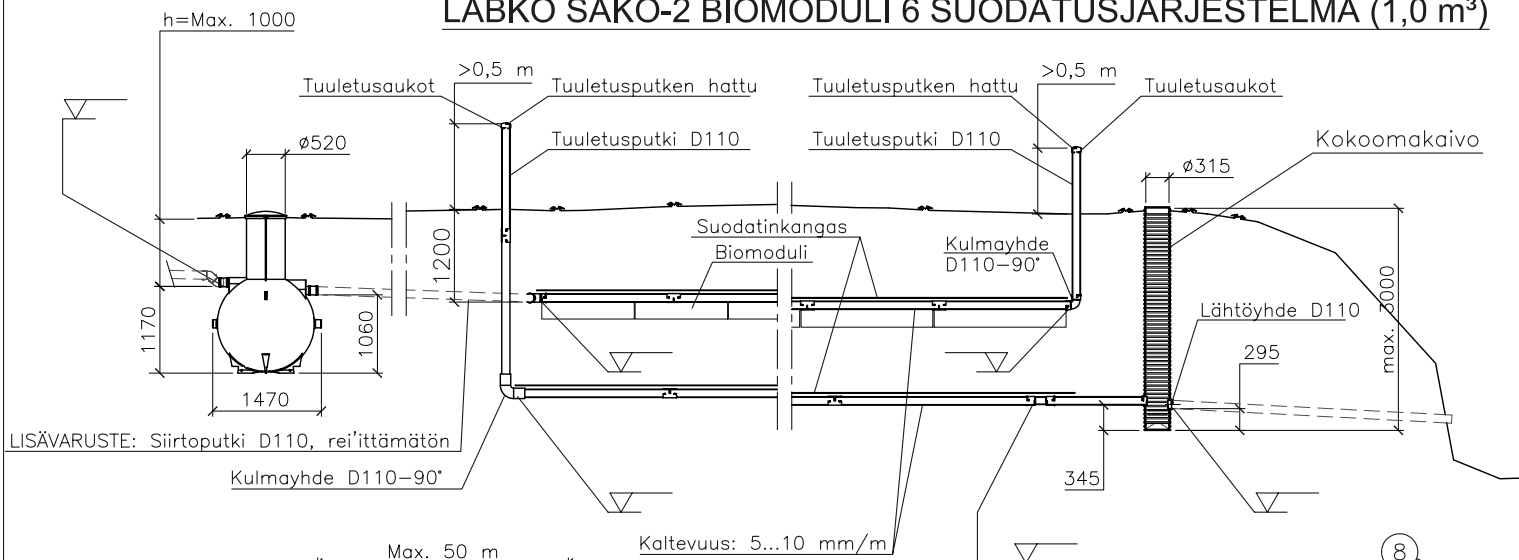

LISÄVARUSTE: Siirtoputki D110, rei'ittämätön

Kulmayhde D110-90°

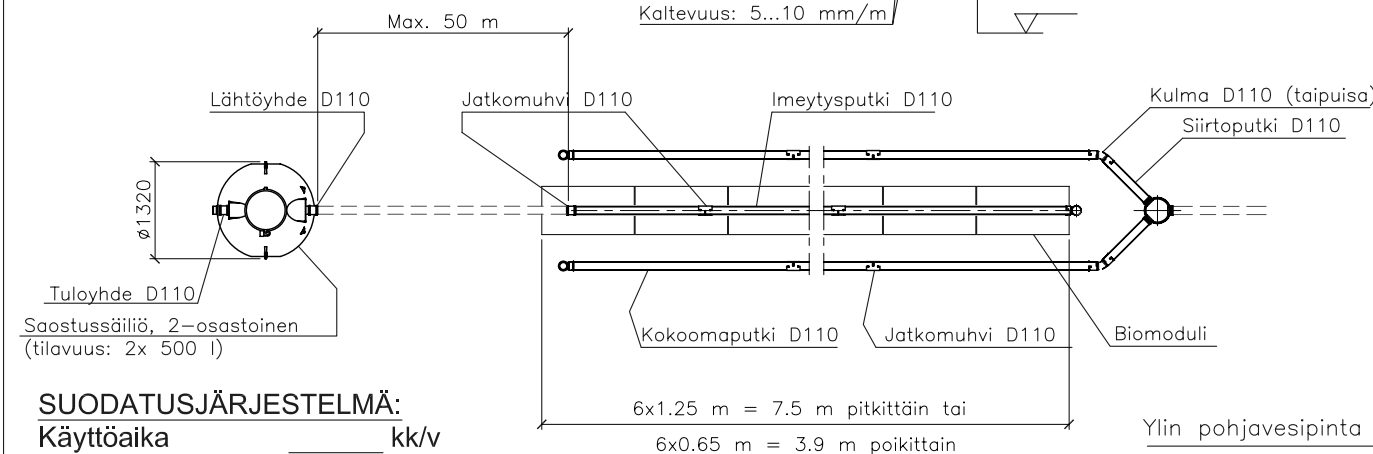

Saostussäiliö, 2-osastoinen
(tilavuus: 2x 500 l)

SUODATUSJÄRJESTELMÄ:

Käyttöaika _____ kk/v

Mitoitusvesimäärä _____ l/vrk

Huoneistoala _____ m²

Henkilömäärä _____ henkilöä

☐ harmaat jätevedet

☐ kaikki jätevedet

SUODATTAMO:

Biomodulien lukumäärä _____ 6 kpl

Imeytysputkiston kokonaispituus _____ 7.5 m

Suodatusputkilinjojen lukumäärä _____ kpl

Suodatusputkiston kokonaispituus _____ m

Jätevesimäärä/putkimetri/vrk _____ l/m/vrk

☐ suodatusojasto


☐ suodatuskenttä

☐ lämpöeristys

SAOSTUSSÄILIÖ:

☐ ankkurointi

☐ lämpöeristys

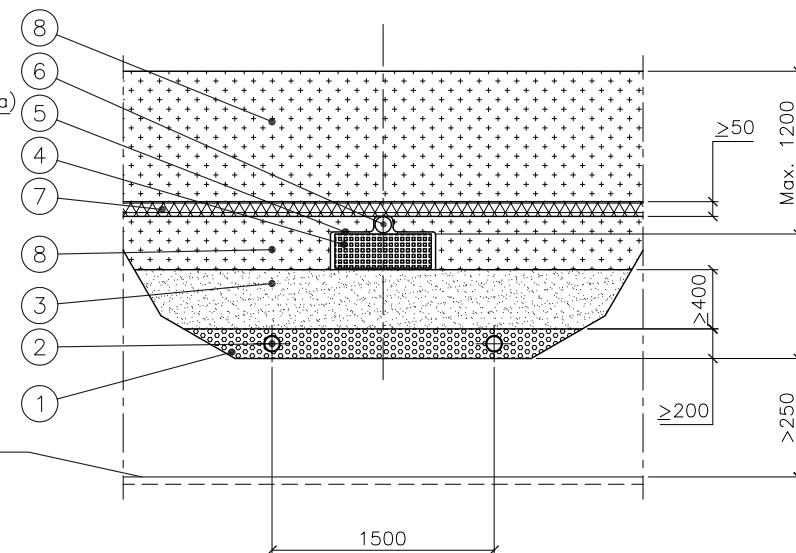

SUODATUSKENTTÄ

K.osa/Kylä	Kortteli/Tila	Tontti/Rn:o	Rakennuslupa N:o
Rakennustoimenpide			Piirustuslaji Juoks.n:o
Rakennuskohteen nimi ja osoite			Piirustuksen sisältö Maasuodattamo: LABKO SAKO-2 BioModuli 6 + LABKO Kokoomaputkistopaketti 2 Mittakaavat
Suunnittelijan nimi, päiväys ja allekirjoitus			Suunnitteluala, työn numero ja piirustus n:o Muutos

WAVIN
Labko
Piir.no: 57EG28_s