

Suihkuputkikaappi/Pilariposti



Kuvaus

Pilariposti on suunniteltu tiloihin, joissa seinät on varattu muuhun käyttöön, kuten myymälät ja teollisuushallit. Pilariposti kiinnitetään käsittelykorkeudelle pilariin tai seinään. Letkukela kiinnitetään hyllytason yläpuolelle. Käsikäyttöisellä venttiilillä varustettuun kaappiin sisältyy 2 kpl letkunohjaimia, u-putkisto (Cu 28) ja 1” sulkuventtiili.

Pilaripostille on aina valittava pariaksi letkukela. Sulkuventtiilillä varustetulle kaapille soveltuvat, joko PV-23 tai PV-60 letkukela. Ilman varusteita toimitettava suihkuputkikaappi soveltuu pariaksi esimerkiksi automaattiventtiilillä varustetulle pikapalopostikelalle PV-23A. Malleissa PV-57 on tila sammuttimelle.

Standardi

Valmistetaan EN 671-1 standardin mukaan.

Pinnoitus

Epoksijauhemaalaus.

Vakiovärit:

- harmaa (RAL 7040)
- valkoinen (RAL 9016)
- punainen (RAL 3020)

Sammutin

Sammuttimet ovat testattu, tarkastettu ja hyväksytty EN3-standardin vaatimusten mukaisesti. Sammuttimessa on vakiovarusteena seinäteline ja kohdemerkkitarra. Sammutin tilattava erikseen.

Lukko


Ovessa on rikottavalla lukkosuojalla varustettu erikoislukko. (kuva oikealla)





Kaapin mallivaihtoehdot

LVI-koodi	Malli	Mitat lev x kork x syv.
2956100	PV-7 SV	300 x 300 x 200 mm
2956099	PV-7 IV Mini	200 x 250 x 150 mm
2956093	PV-57 SV	300 x 800 x 290 mm
2956094	PV-57 IV	300 x 800 x 290 mm

Mittapiirustukset

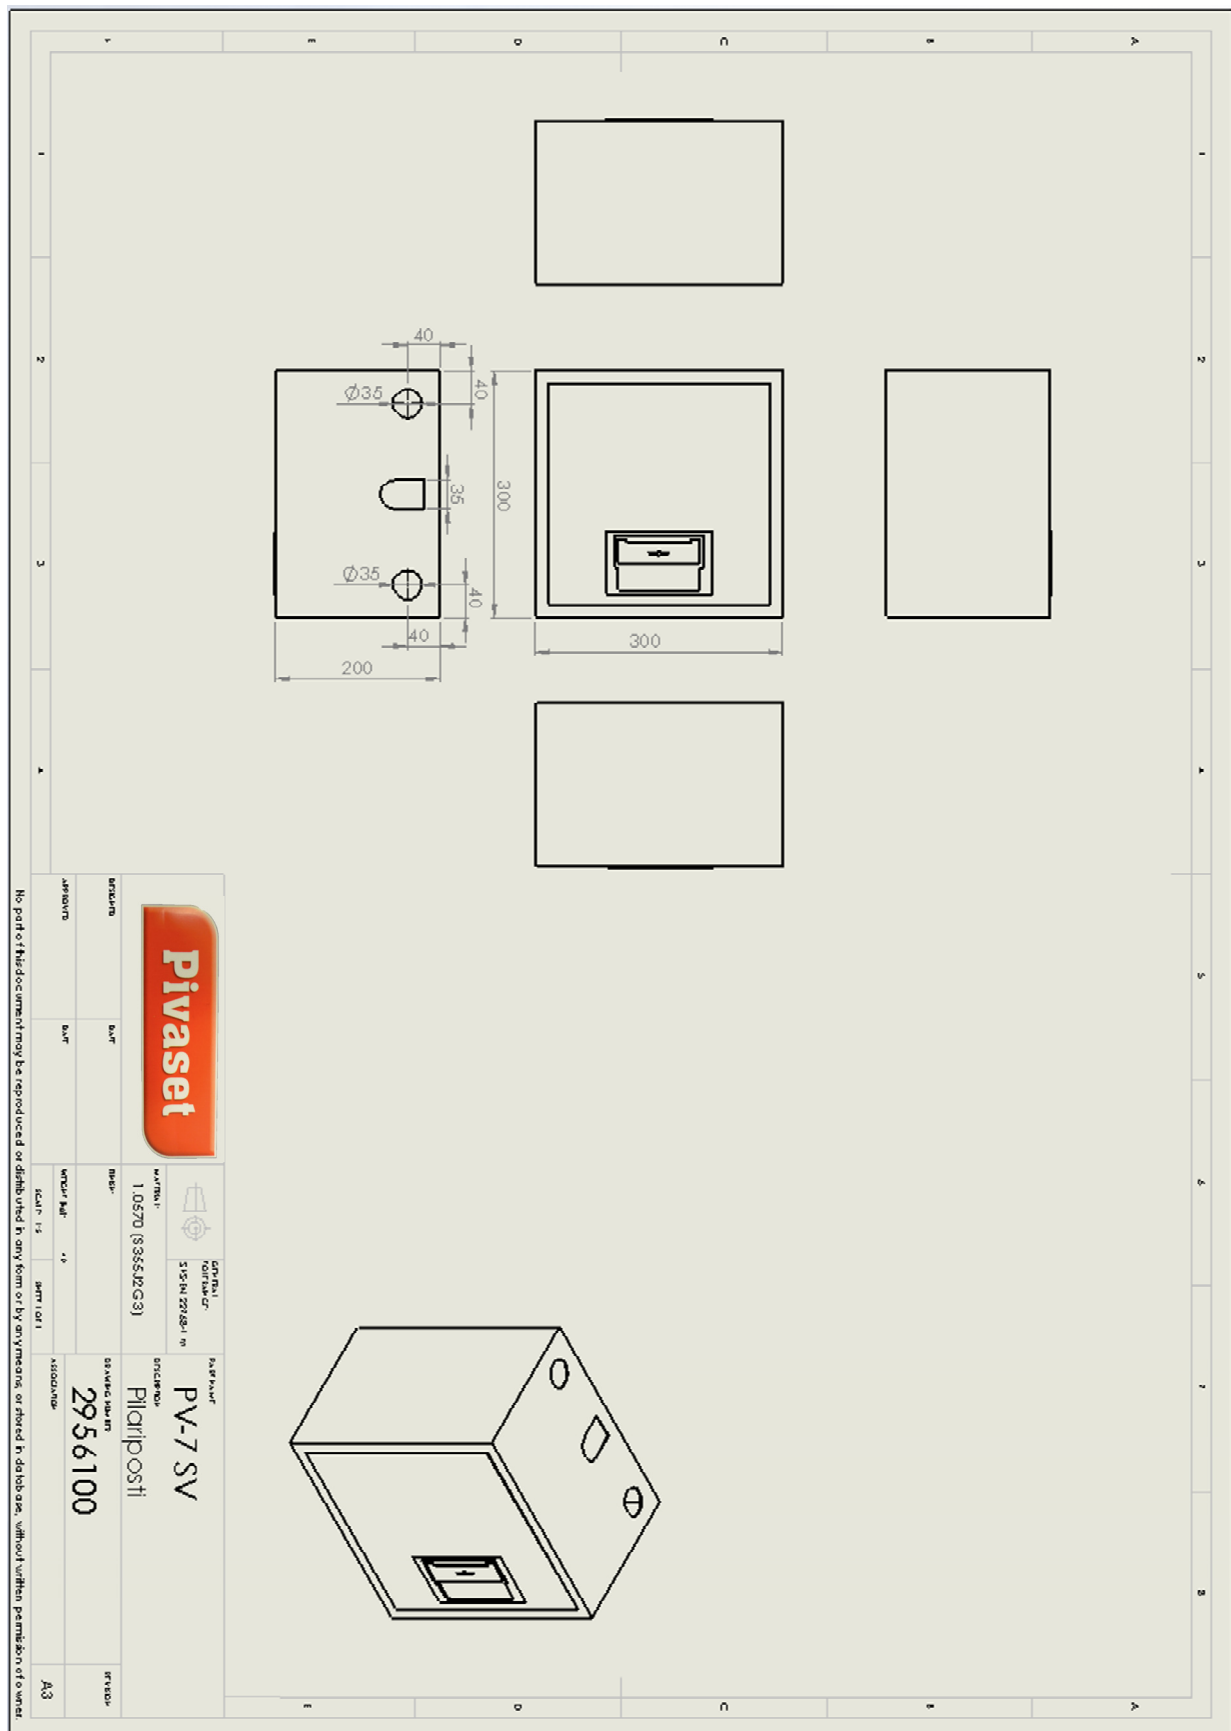

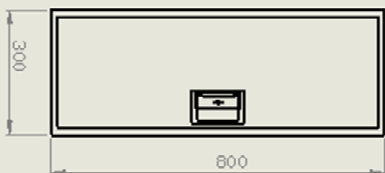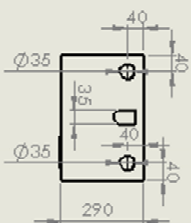

Pivaset		PV-57 SV	
BRAND	Pivaset	ARTICLE	1.0570 (3555.02.03)
DESCRIPTION	SV	DESCRIPTION	Suhtekyputtkappi
APPROX.	SV	APPROX.	2956093
SCALE: 1:10		A3	

No part of this document may be reproduced or distributed in any form or by any means, or stored in a database, without written permission of owner.