




Muutos Revision	Nimi Name	Pva/PPdate	Kuvaus Description	Hyväksyjä/Checked
-	-	-	-	-
-	-	-	-	-

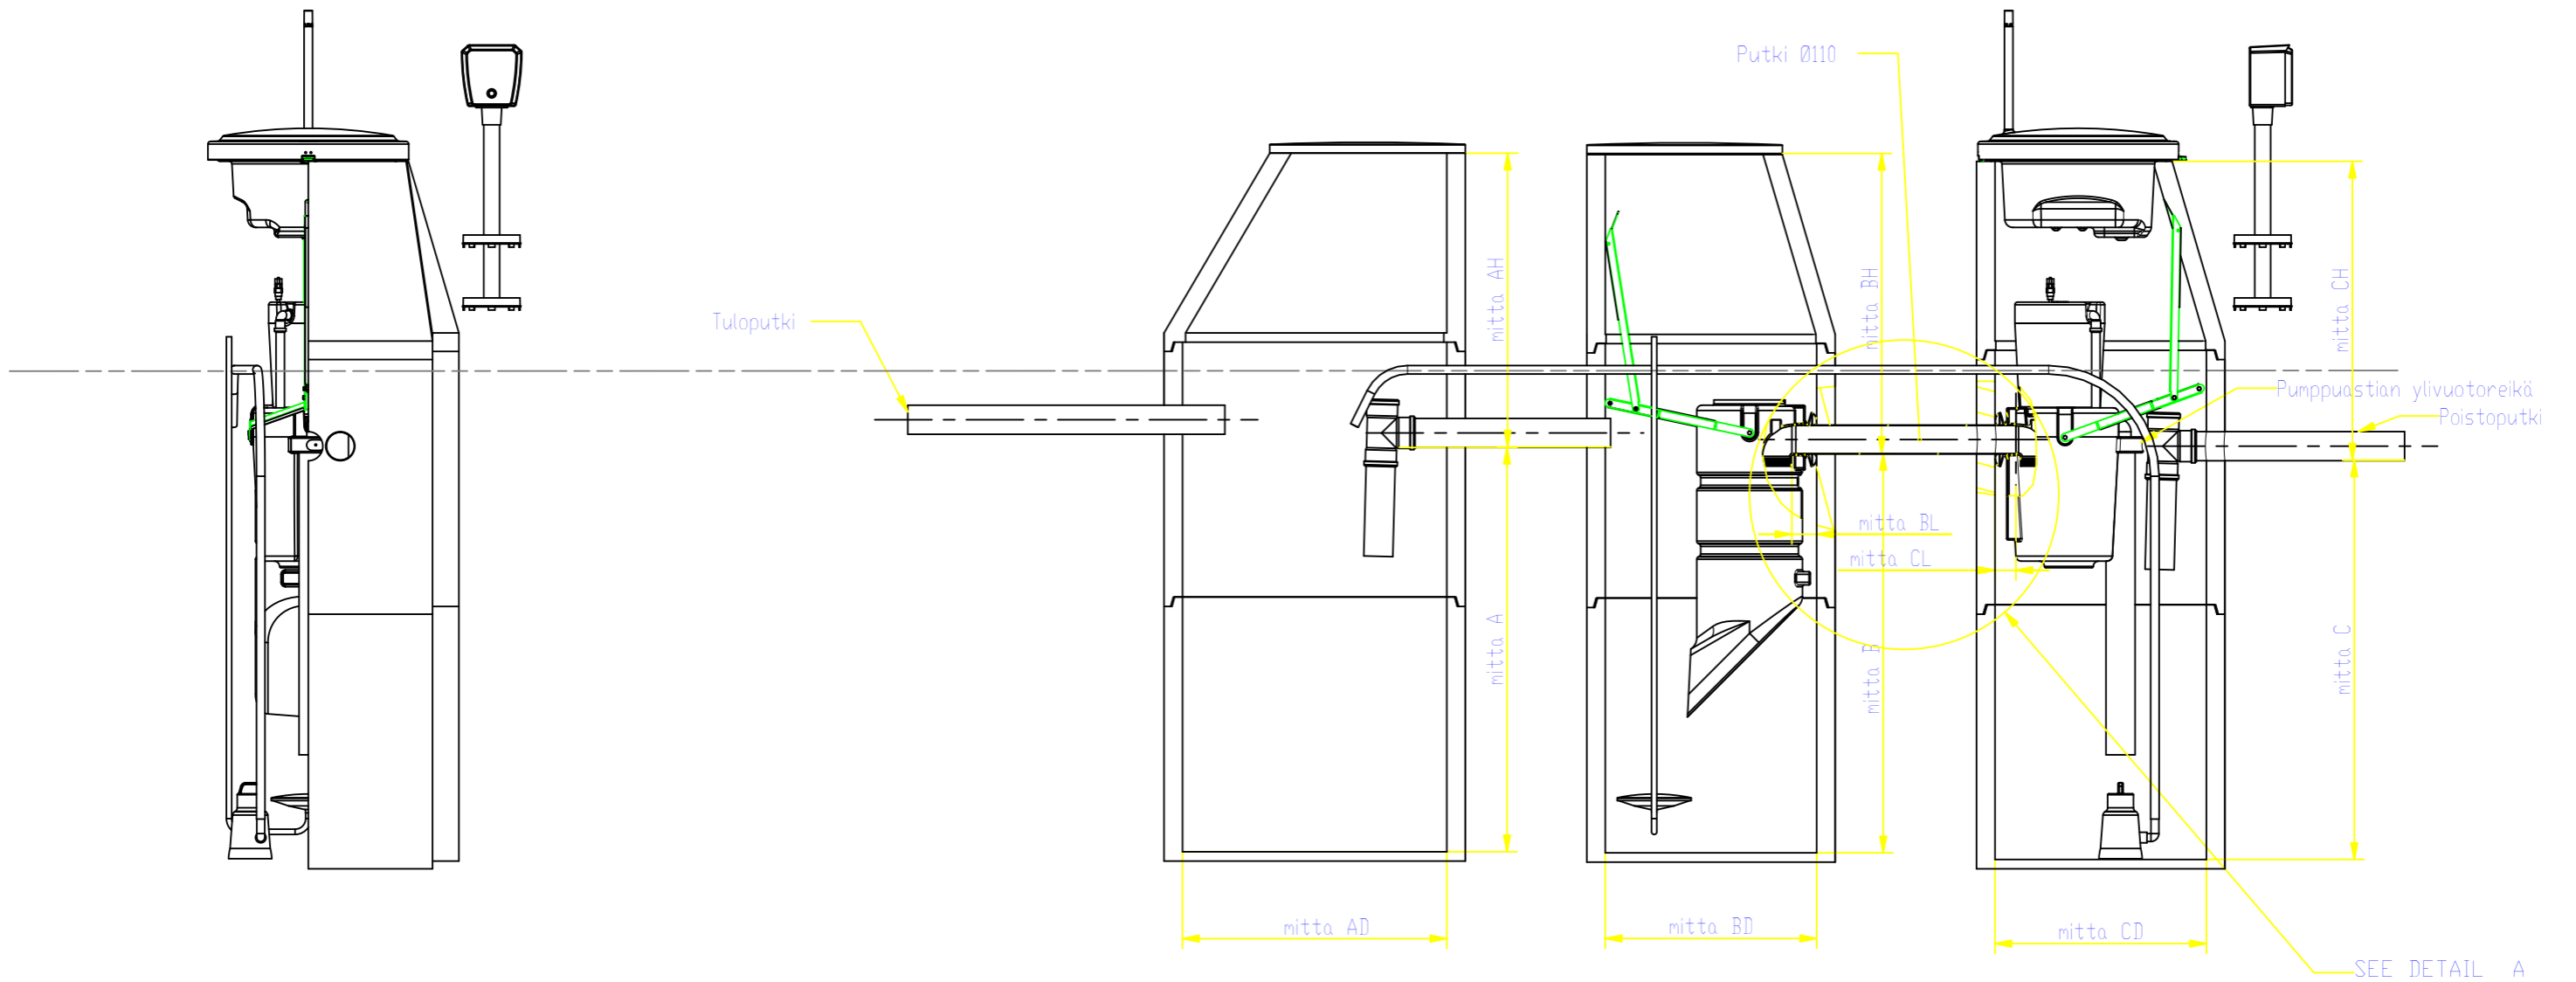

Mitat BL ja CL ilmoittavat putken ukonemaa kaivon seinästä.

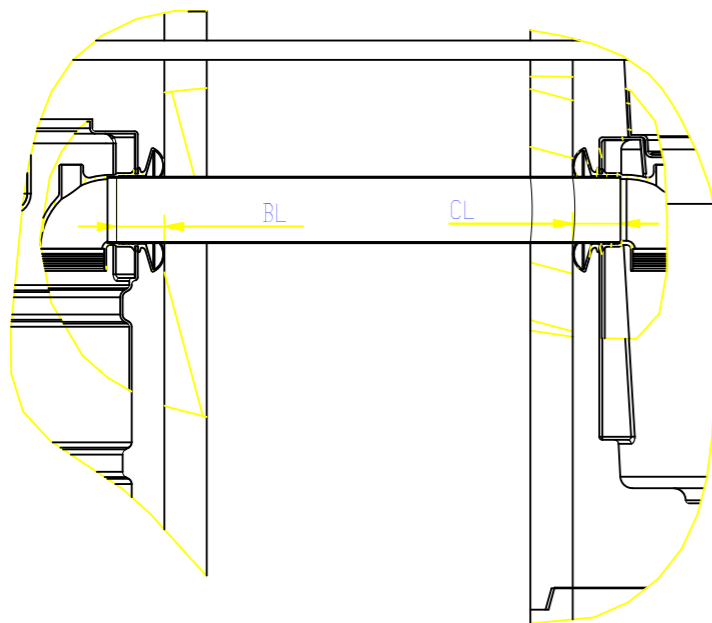

DETAIL A
SCALE 2:25

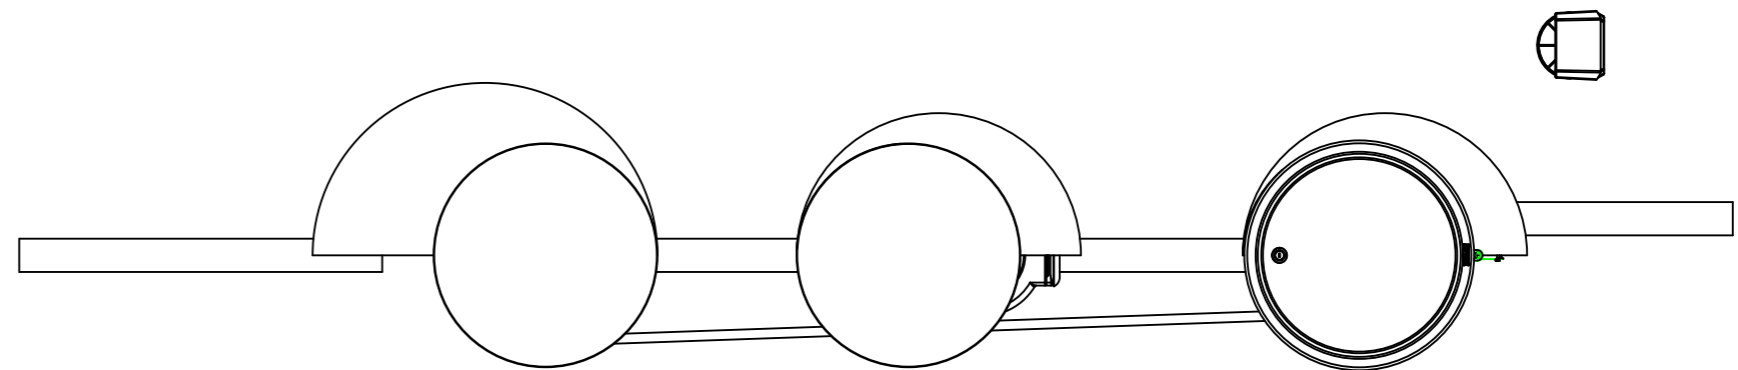

BIOLAN		Nimitys: Descript:	Biolan Kaivopuhdistamo 5-7 henkilön talouksiin	Massa: Mass:	kg
		Koodi: Code:		Materiaali: Material:	
Scale / Suhde	Yleistoleranssi General tolerance	Tuote: Product:		Pintakäs: Treatment:	
Pvm: Date:		Korvaa: Replays:		Värisävy: Color:	
piirustus drawing	ASENNUS JA HAVAINNEKUVA	malli model	ASENNUSKUVA_5701	Suunnittelija: By:	LP
				Sivu no: Sheet No:	1/1