PÄÄMAADOITUSKISKO
(Ei keskuksessa)

	Pääpotentiaalin tasaus RK 1		

Laji	RYHMÄKESKUS		
Tyyppi	RP4E09SMV		
Sähkö nro	3310413		
I_n	40A	U_n	400V
P_l =	kW	P_h =	kW
Kotelointi	IP 40		

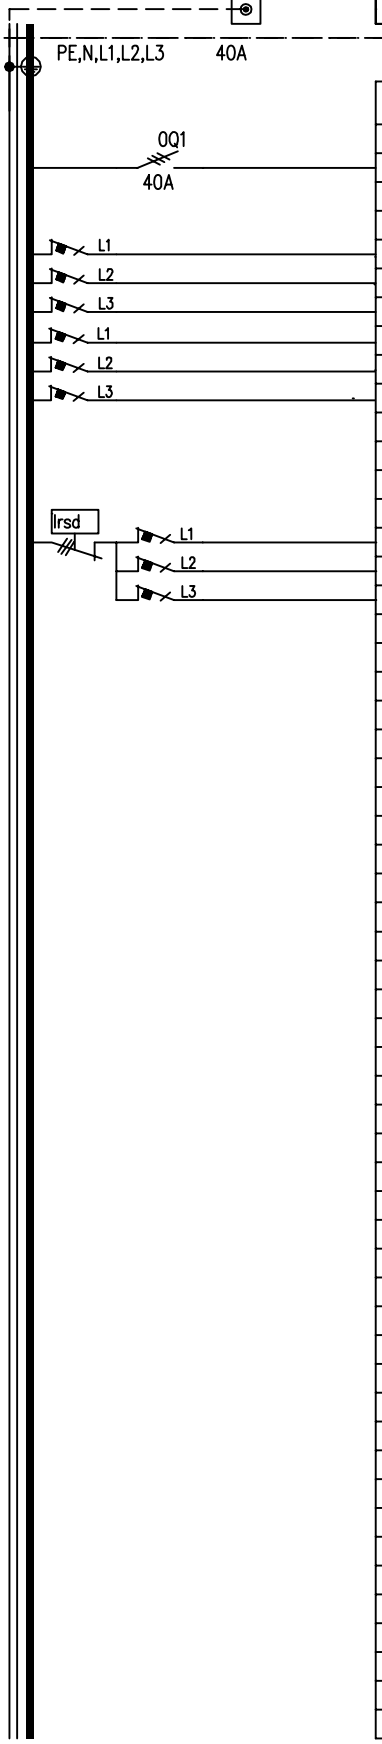

N:o	Nimitys kW	A/A	mm²
0	Pääkytkin		
1F1		B 16 A	
1F2		B 16 A	
1F3		B 16 A	
2F1		B 10 A	
2F2		B 10 A	
2F3		B 10 A	
3F	Vikavirtasuojakytkin 25A 30mA		
4F1		C 16 A	
4F2		C 16 A	
4F3		B 10 A	

KESKUKSEN VARATILAT
Yhteensä 9+2 mod.

KESKUKSEN MITAT	
Leveys :	295 mm
Korkeus:	390 mm
Syvyys :	115 mm

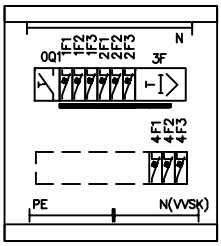

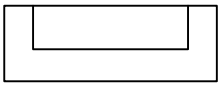

Työ nro	Ark. koodi	31 MFC			-01
Pvm. 09.11.2007	Suunn. PP	Tark. HJ	Hyv. ABB		

KESKUS RK 1
PÄÄKAAVIO KOKOONPANOPIIRUSTUS

Rakennuskohde

Työpiir:
Loppupiir.
Tall.koodi 3310413-K
Lehti 01 Lehdestä 01
Piirustus nro

ABB