PÄÄMAADOITUSKISKO
(Ei keskuksessa)

	Pääpotentiaalin tasaus TPK 1		

Laji	TYÖPAIKKAKESKUS		
Tyyppi	T125K8V		
Sähkö nro	3419359		
I_n 125A		U_n 400V	
P_l =	kW	P_h =	kW
Kotelointi	IP 44		

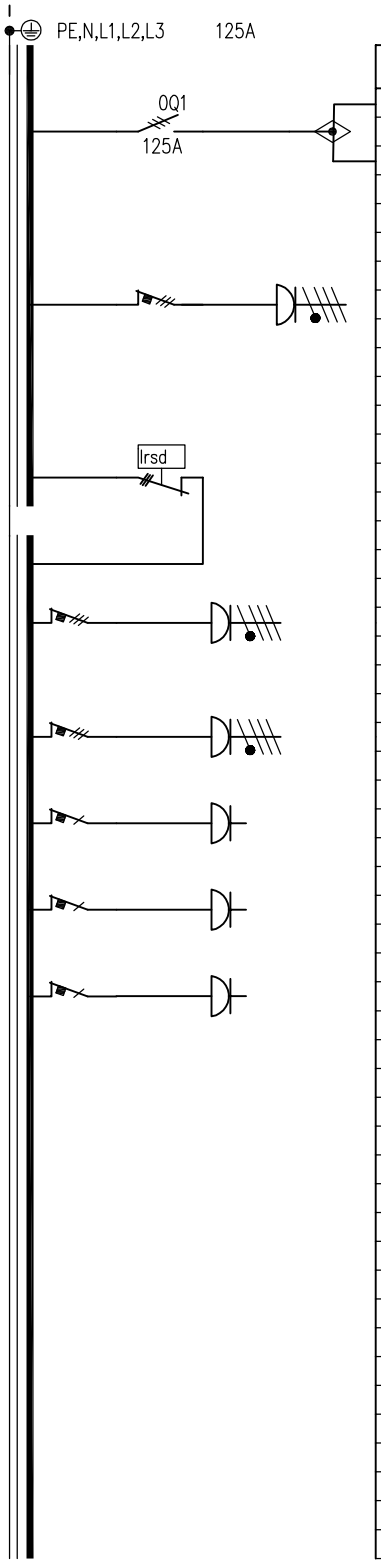

N:o	Nimitys kW	A/A	mm²
0	Pääkytkin		
1F	PISTORASIA 3x63A+N+PE	C 63 A	
2F	Vikavirtasuojakytkin 63A 30mA		
3F	PISTORASIA 3x32A+N+PE	C 32 A	
4F	PISTORASIA 3x16A+N+PE	C 16 A	
5F1	PISTORASIA 1x16A+N+PE	C 16 A	
5F2	PISTORASIA 1x16A+N+PE	C 16 A	
5F3	PISTORASIA 1x16A+N+PE	C 16 A	

KESKUKSEN VARATILAT
Yhteensä 12 mod.

KESKUKSEN MITAT	
Leveys :	400 mm
Korkeus:	550 mm
Syvyys :	155 mm

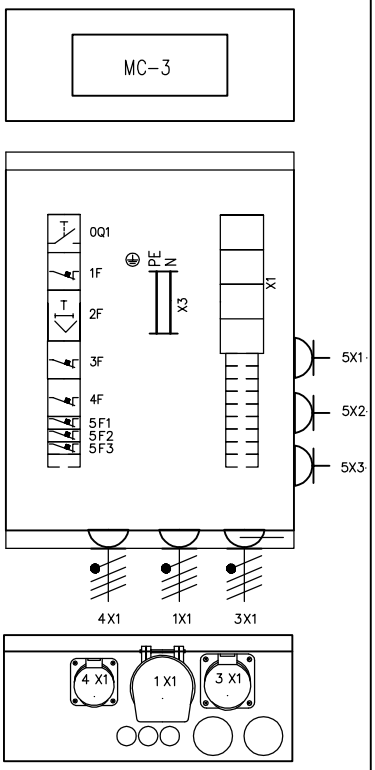

LÄHDÖT:
1xMC-3 multilaippa seuraaville kaapeleille
1x30-60mm+2x24-54mm+4x8-16mm.
SYÖTTÖ:
aihioreiät 2x47.5mm+3x23mm

Työ nro	Ark. koodi	-01	KESKUS	TPK 1	Työpiir:
Pvm. 04.02.2009	Suunn. PP	Tark. HJ	Hyv. ABB	PÄÄKAAVIO	KOKOONPANOPIIRUSTUS	Loppupiir.
			Rakennuskohde		Tall.koodi 3419359-K
					Lehti 01 Lehdestä 01
					Piirustus nro

ABB