


PÄÄMAADOITUSKISKO
(Ei keskuksessa)

Pääpotentialin tasaus TPK 1

Laji	TYÖPAIKKAKESKUS		
Tyyppi	T80K6VV		
Sähkö nro	3419382		
I _n	80A	U _n	400V
P ₁ =	kW	P _h =	kW
Kotelointi	IP 44		

PE,N,L1,L2,L3 80A

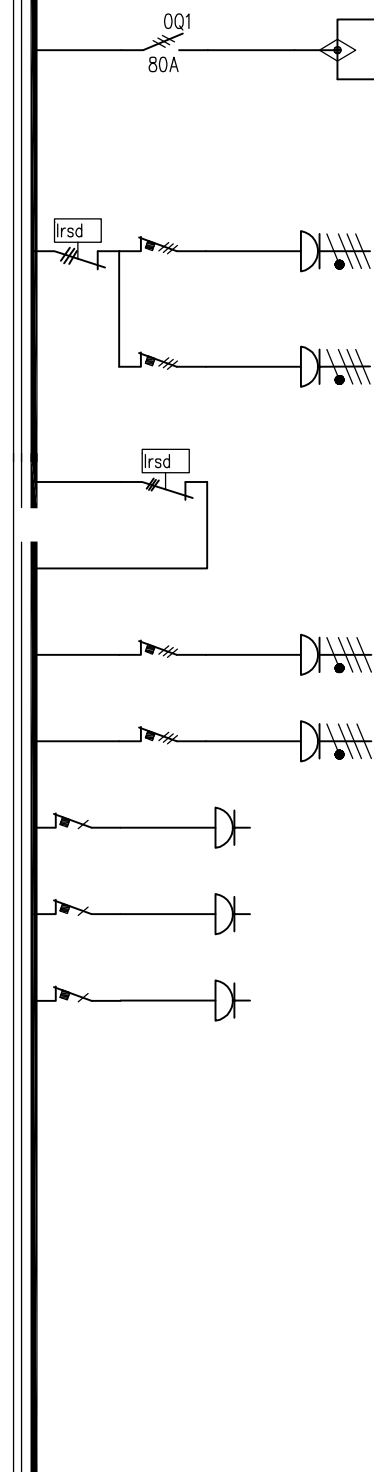


N:o	N i m i t y s	kW	A/A	mm ²
0	Pääkytkin			
0F1	Vikavirtasuojakytkin 63A 30mA			
1F	PISTORASIA 3x32A+N+PE		C 32 A	
2F	PISTORASIA 3x32A+N+PE		C 32 A	
0F3	Vikavirtasuojakytkin 63A 30mA			
4F	PISTORASIA 3x16A+N+PE		C 16 A	
5F	PISTORASIA 3x16A+N+PE		C 16 A	
6F1	PISTORASIA 1x16A+N+PE		C 16 A	
6F2	PISTORASIA 1x16A+N+PE		C 16 A	
6F3	PISTORASIA 1x16A+N+PE		C 16 A	

KESKUKSEN VARATILAT
6 mod.

KESKUKSEN MITAT
Leveys : 400 mm
Korkeus: 550 mm
Syvyys : 155 mm

MC-3

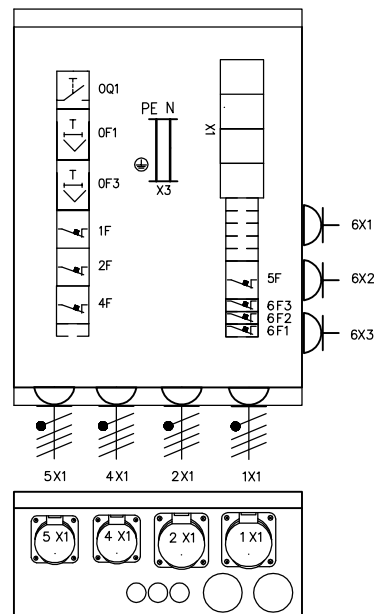

YLÄPÄÄTY:
1xMC-3 multilaippa seuraaville kaapeleille
1x30-60mm+2x24-54mm+4x8-16mm.
ALAPÄÄTY:
Reikäaihiot 2x47.5mm+3x23mm

Työ nro
Pvm. 09.02.2009

Ark. koodi
Suunn. PP Tark. HJ Hyv. ABB

31 MFC -01

KESKUS TPK 1
PÄÄKAAVIO KOKOONPANOPIIRUSTUS

Rakennuskohde

Työpiir:
Loppupiir.

Tall.koodi 3419382-K
Lehti 01 Lehestä 01
Piirustus nro

ABB