PÄÄMAADOITUSKISKO
(Ei keskuksessa)

	Pääpotentiaalin tasaus RK 1		

Laji	RYHMÄKESKUS
Tyyppi	COMBI5E38S25
Sähkö nro	3310606
I_n 50A	U_n 400V
P_l = kW	P_h = kW
Kotelointi	IP 20C

L1,L2,L3,N,PE 50A

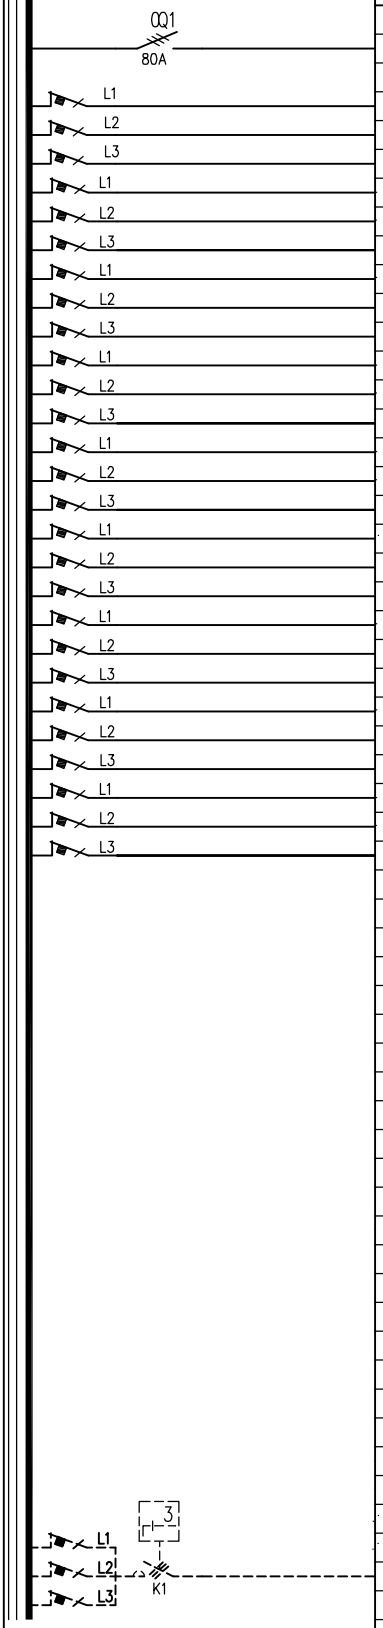

N:o	Nimitys kW	A/A	mm²	Liitin nro: N	PE
0	Pääkytkin				
1F1		B 10 A			
1F2		B 10 A			
1F3		B 10 A			
2F1		B 10 A			
2F2		B 10 A			
2F3		B 10 A			
3F1		B 10 A			
3F2		B 10 A			
3F3		B 10 A			
4F1		B 10 A			
4F2		B 10 A			
4F3		B 10 A			
5F1		C 10 A			
5F2		C 10 A			
5F3		C 10 A			
6F1		B 10 A			
6F2		B 10 A			
6F3		B 10 A			
7F1		B 16 A			
7F2		B 16 A			
7F3		B 16 A			
8F1		B 16 A			
8F2		B 16 A			
8F3		B 16 A			
9F1		C 16 A			
9F2		C 16 A			
9F3		C 16 A			
10F1					
10F2					
10F3					
S1	Kytkin 0–A–I				
F1					
F2	LV–varaaja (tilavaraus)				
F3					

KESKUKSEN VARATILAT
Yhteensä 39mod.

KESKUKSEN MITAT	
Leveys :	550 mm
Korkeus:	1200 mm
Syvyys :	112 mm

YLÄ ja ALAPÄÄDYSSÄ
LÄHDÖT:
2xMC–16 kääntömultilaippaa seuraaville kaapeleille, 15x10–20mm+1x10–30mm.
2x26mm+4x21mm reikäaihiot
SYÖTTÖ:
41/51mm reikäaihiot

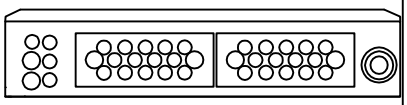

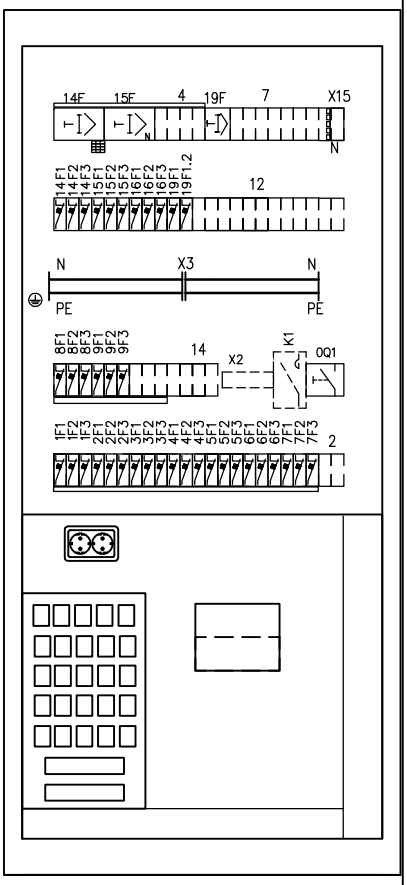

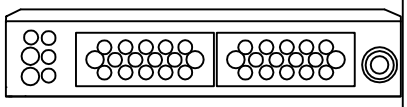

Työ nro	Ark. koodi 31 MFC2002–01	KESKUS RK 1		Työpiir:
Pvm. 07.07.2009	Suunn. PP / Tark. HJ / Hyv. ABB	PÄÄKAAVIO	KOKOONPANOPIIRUSTUS	Loppupiir.
ABB		Rakennuskohde		Tall.koodi 3310606–K
				Lehti 01 Lehdestä 02
				Piirustus nro 2002

PÄÄMAADOITUSKISKO
(Ei keskuksessa)

	Pääpotentiaalin tasaus RK 1		

Laji	RYHMÄKESKUS
Tyyppi	COMBI5E38S25
Sähkö nro	3310606
I_n 50A	U_n 400V
P_l = kW	P_h = kW
Kotelointi	IP 20C

L1,L2,L3,N,PE 50A

Liitin nro:

N:o	Nimitys kW	A/A	mm²	N	PE
14F	Vikavirtasuojakytkin 40A 30mA				
14F1		C 16 A			
14F2		C 16 A			
14F3		C 10 A			
15F	Vikavirtasuojakytkin 40A 30mA				
15F1		C 10 A			
15F2		C 10 A			
15F3		C 10 A			
16F1		C 10 A			
16F2		C 16 A			
16F3		C 16 A			
19F	Vikavirtasuojakytkin 40A 30mA				
19F1		C 10 A			
19F1.2		C 16 A			

Irsd

Irsd

Irsd

KESKUKSEN VARATILAT
Yhteensä 39mod.

KESKUKSEN MITAT	
Leveys :	550 mm
Korkeus:	1200 mm
Syvyys :	112 mm

YLÄ ja ALAPÄÄDYSSÄ
LÄHDÖT:
2xMC-16 kääntömultilaippaa seuraaville kaapeleille, 15x10-20mm+1x10-30mm.
2x26mm+4x21mm reikäaihiot
SYÖTTÖ:
41/51mm reikäaihiot

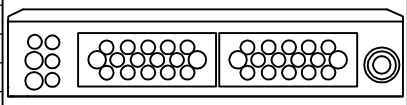

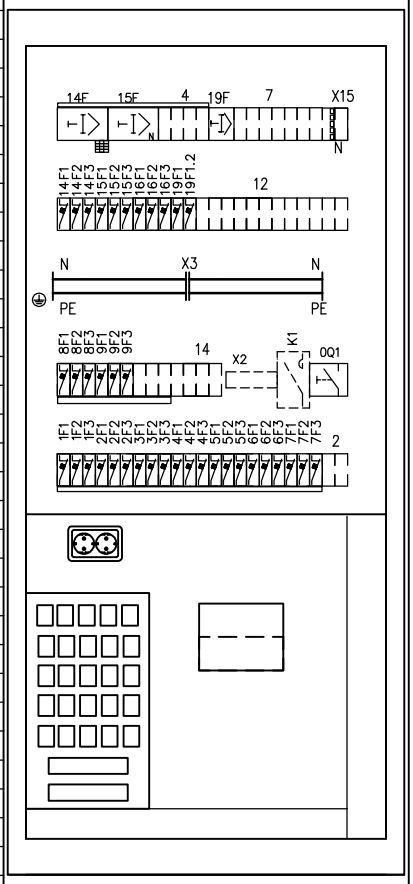

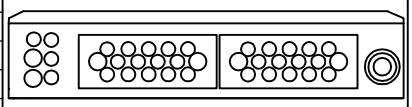

Työ nro	Ark. koodi 31 MFC1002-02	KESKUS	RK 1		Työpiir:
Pvm. 07.07.2009	Suunn. PP / Tark. HJ / Hyv. ABB	PÄÄKAAVIO	KOKOONPANOPIIRUSTUS		Loppupiir.
ABB		Rakennuskohde			Tall.koodi 3310606-K
					Lehti 02 Lehdestä 02
					Piirustus nro 2002