PÄÄMAADOITUSKISKO
(Ei keskuksessa)

	Pääpotentiaalin tasaus RK 1		

Laji	RYHMÄKESKUS
Tyyppi	RP2E15S-IT
Sähkö nro	3310632
I_n 25A	U_n 400V
P_l = kW	P_h = kW
Kotelointi	IP 20C

L1,L2,L3,N,PE 25A

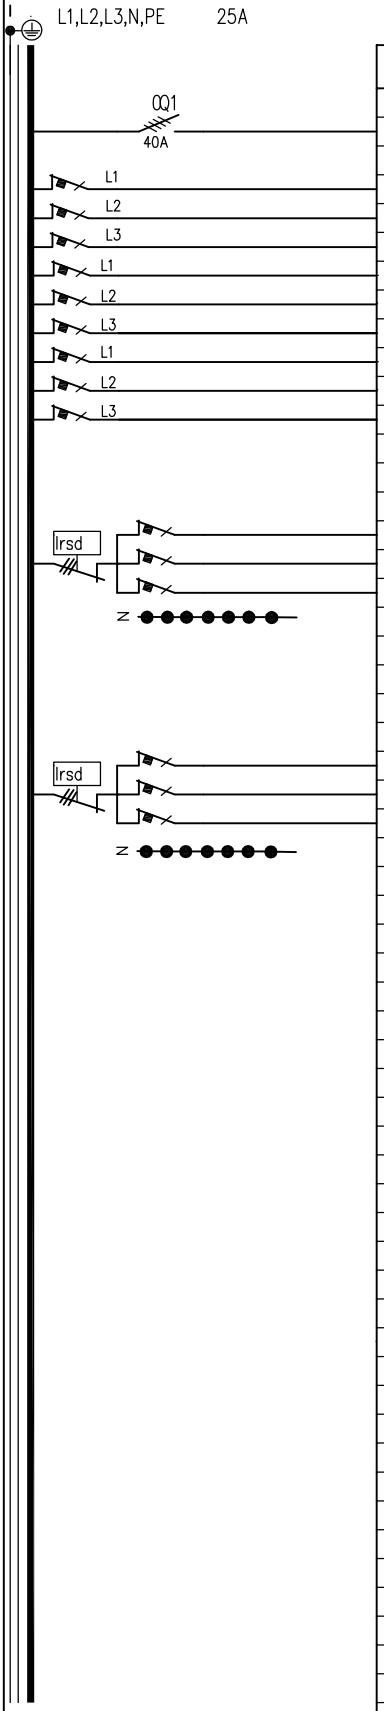

Liitin nro:

N:o	Nimitys kW	A/A	mm²	N	PE
0	Pääkytkin				
1F1		C 16 A			
1F2		C 16 A			
1F3		C 16 A			
2F1		C 10 A			
2F2		C 10 A			
2F3		C 10 A			
3F1		C 10 A			
3F2		C 16 A			
3F3		C 16 A			
4F	Vikavirtasuojakytkin 40A 30mA				
4F1		C 16 A			
4F2		C 16 A			
4F3		C 16 A			
5F	Vikavirtasuojakytkin 40A 30mA				
5F1		C 16 A			
5F2		C 16 A			
5F3		C 10 A			

KESKUKSEN VARATILAT
Yhteensä 22 mod.

KESKUKSEN MITAT	
Leveys :	460 mm
Korkeus:	690 mm
Syvyys : sis.ovi	120 mm

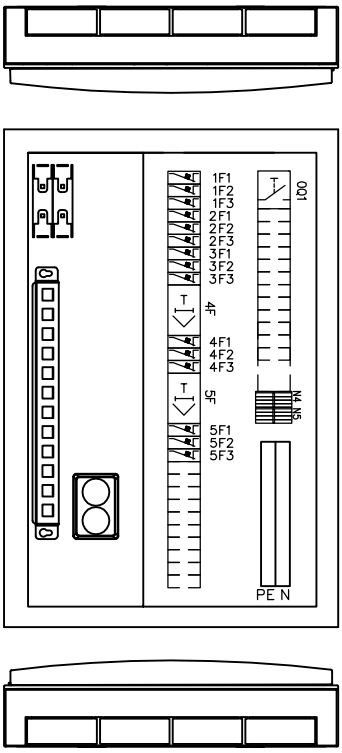

Työ nro	Ark. koodi 31 MFC 1410-01	KESKUS	RK 1	Työpiir:
Pvm. 02.09.2010	Suunn. PP / Tark. VN / Hyv. ABB	PÄÄKAAVIO	KOKOONPANOPIIRUSTUS	Loppupiir.
ABB		Rakennuskohde		Tall.koodi 3310632-K
				Lehti 01 Lehdestä 01
				Piirustus nro 1410