



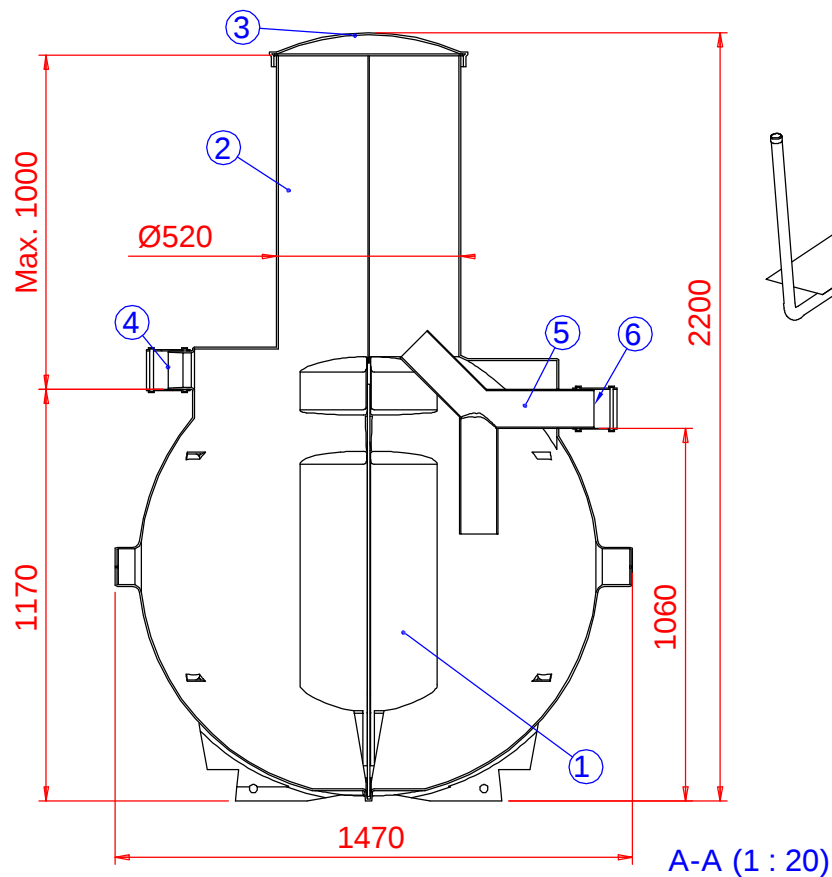

Yhtein imeytysputkistolinjaan kuuluu:
 1 kpl jakoputki, vihreä, D110 L1900
 1 kpl taipuisa kulmayhde
 8 kpl imeytysputki, sininen, D110 L1780
 7 kpl jatko-osa
 18 kpl tiiviste
 1 kpl kulmayhde, D110 K90°
 1 kpl tuuletusputki, musta, D110 L1900
 1 kpl sulkuhattu D110
 1 kpl suodatinkangas 700 x 16 000

7	Imeytysputkistolinja	Ø110, erillinen luettelo	1
6	Lähtöyhde	Ø110	1
5	T-haara	Ø110	1
4	Tuloyhde	Ø110, muhviputki	1
3	Kansi, tiivisteellinen	Ø520, lukittavissa	1
2	Tyhjennys-/Huoltokaivo	Ø520	1
1	Saostussäiliö	1000 l, kaksiosastoinen	1

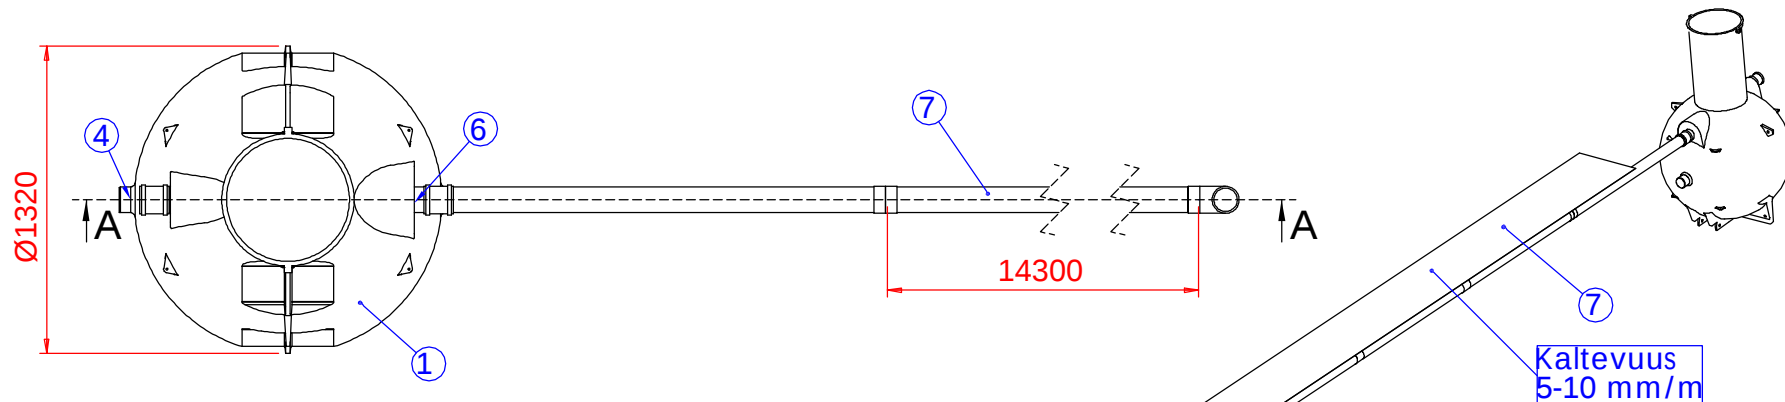

Piirustuksen sisältö:
 Labko SAKO-2 imeytysjärjestelmä

Suunn. TJ/JP Hyv. TJ 11.02.2004 Piir.no 57EB02ds



Wavin
Labko

WAVIN-LABKO OY
 Säiliöt
 Labkotie 1
 36240 KANGASALA
 FINLAND

puh. 020 1285 200, fax. 0201285 280

Piirustustyyli:
 ASIAKASKUVA

Päiväys: 09.02.2004 Mittakaava (A4): 1:30

Rakennuskohde: