


# Biokem 6 PANOSPUHDISTAMO ja näyteenottokaivo

- Kaikkien asunajätevesien (WC-, pesu- ja keittiövesien) käsittelyyn

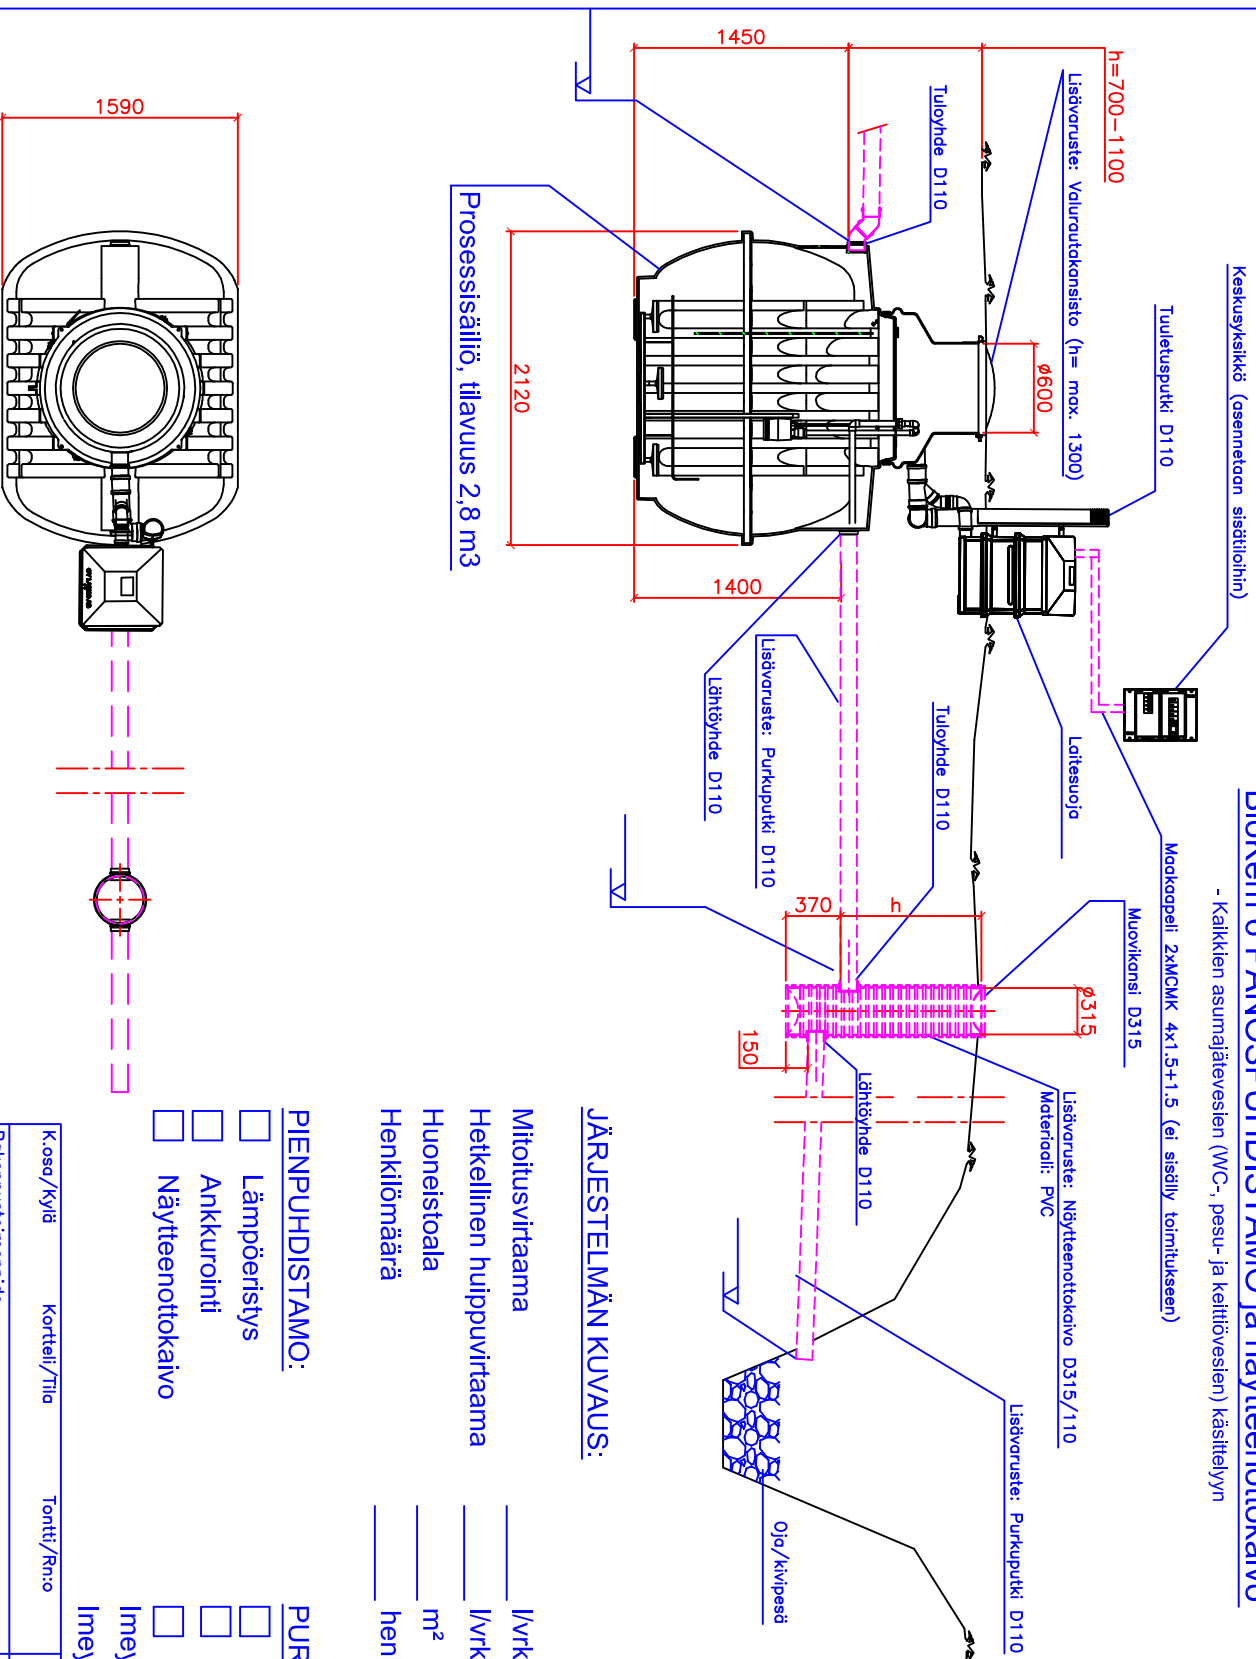

<b>CE</b>	
Mitoituskuorma	0,90 m³/d
Sähkönkulutus	339 kWh/vuosi
Vesitiivisyys	hyväksytyt
Materiaali	Polyeteeni (PE)
Murtolujus	hyväksytyt
Puhdistustehokkuus	92%
COD	97%
BOD	92%
SS	92%
Kokonaistyyppi	54%
Kokonaistofori	90%
Jäteveden lämpötila	16 °C

## JÄRJESTELMÄN KUVAAUS:

Mitoitusvirtaama \_\_\_\_\_ lvrk (900 lvrk)  
 Hetkellinen huippuvirtaama \_\_\_\_\_ lvrk (1350 lvrk)  
 Huoneistoala \_\_\_\_\_ m²  
 Henkilömäärä \_\_\_\_\_ henkilöä (2-6 henkilöä)




## PIENPUHDISTAMO:

- Lämpöeristys  
 Ankkurointi  
 Näyteenottokaivo

## PURKKU:

- Ojaan  
 Kivipesään  
 Imeytykseen  
 Imeytysputkiliinjien lukumäärä \_\_\_\_\_ kpl  
 Imeytysputkiston kokonaispituus \_\_\_\_\_ m

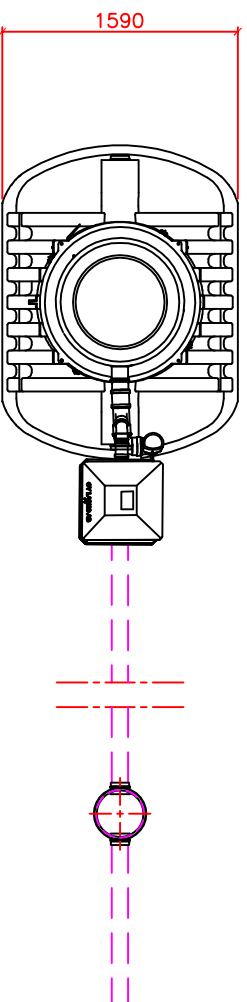

Kosa/Kyviä	Korttelit/Tila	Tontti/Rnno	Rakennuslupa N:o
Rakennusstoimenpide	Piirustustyoji	Juoks.n:o	
Rakennuskohteen nimi ja osoite	Piirustuksen sisältö	Mittokaavat	
Suunnittelijan nimi, päiväys ja allekirjoitus	Suunnitteluala, työn numero ja piirustus n:o	Muutos	