


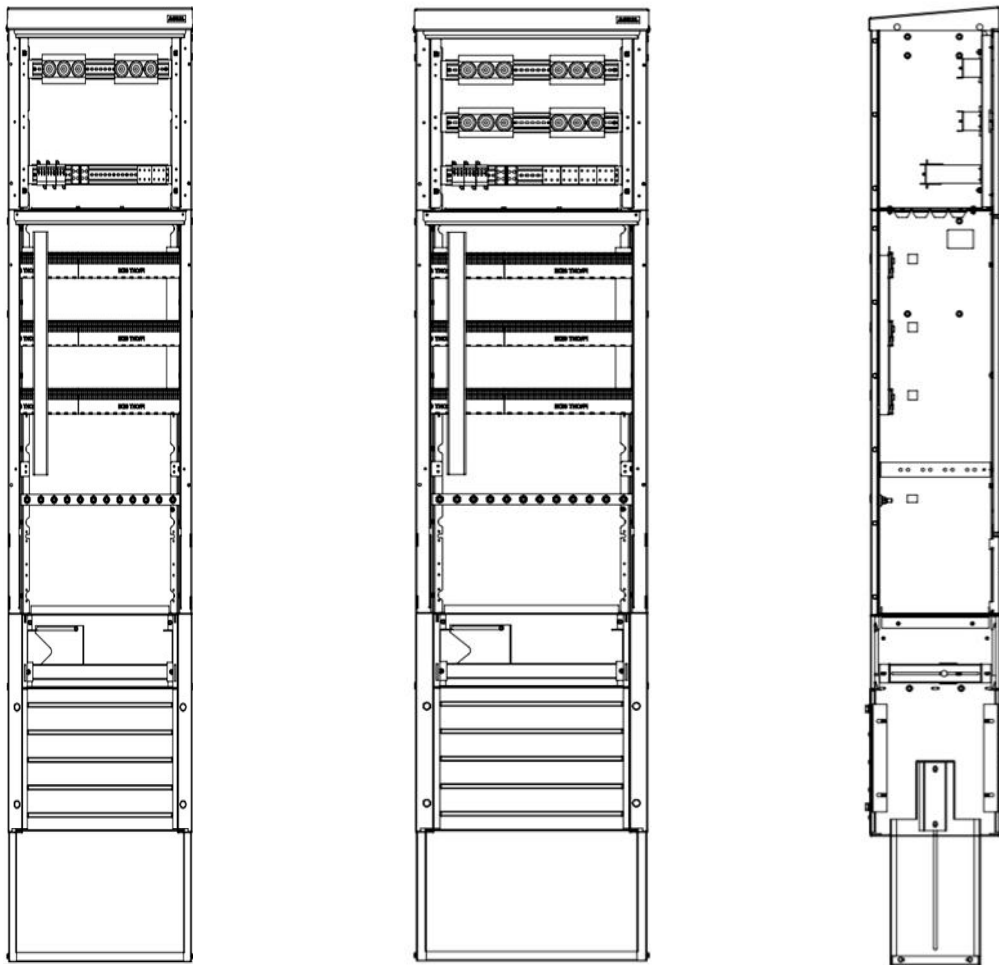

JAKOKAAPPI ERILLISELLÄ PÄÄSULAKEOSALLA




Saneerauskohteisiin joissa vanha AMKA-linja menee tonttien välissä eikä tie varressa. Tonteille ei tarvitse mennä kaivamaan eikä talovarokekoteloja asentamaan seinille. Liittymiskaapelit käännetään kaapille ja kytketään kaapin yläosassa, oman ovensa takana oleville liittimille joista johdotukset sulakepesille on tehty valmiiksi tehtaalla.




KAHDET

tai


NELJÄT PÄÄSULAKKEET

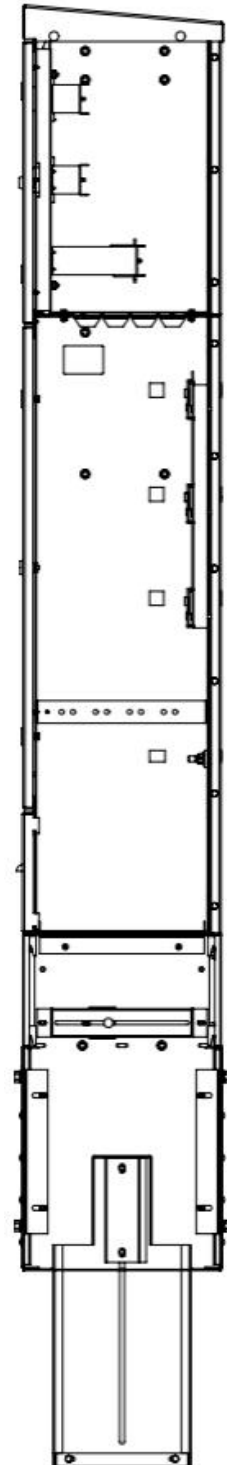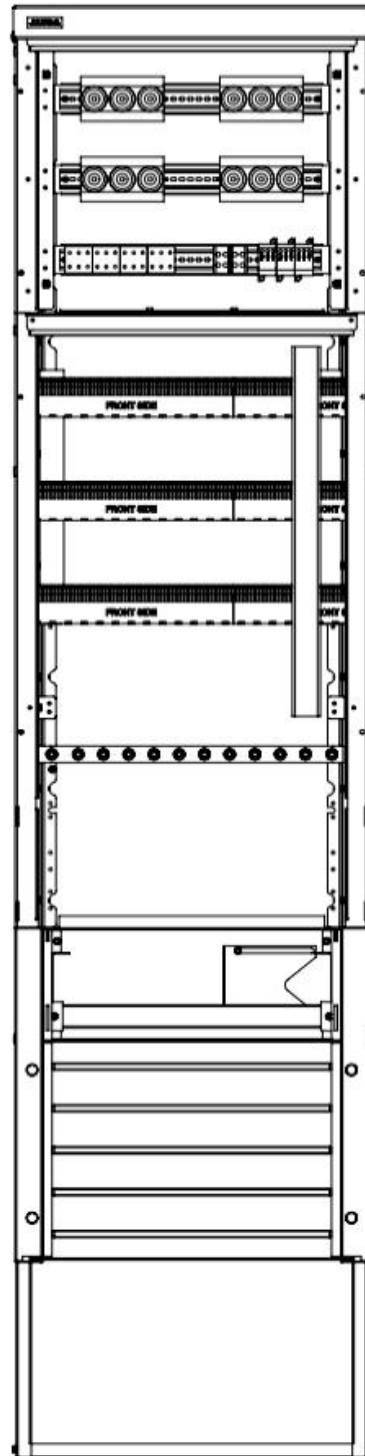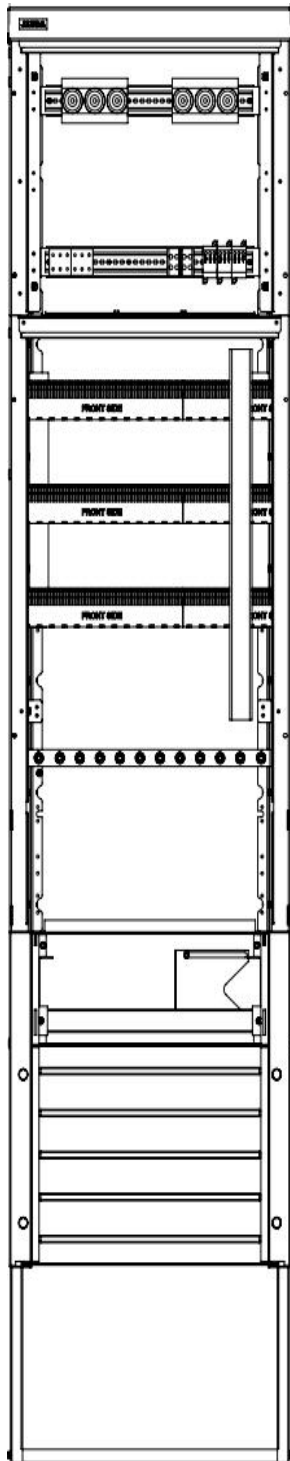


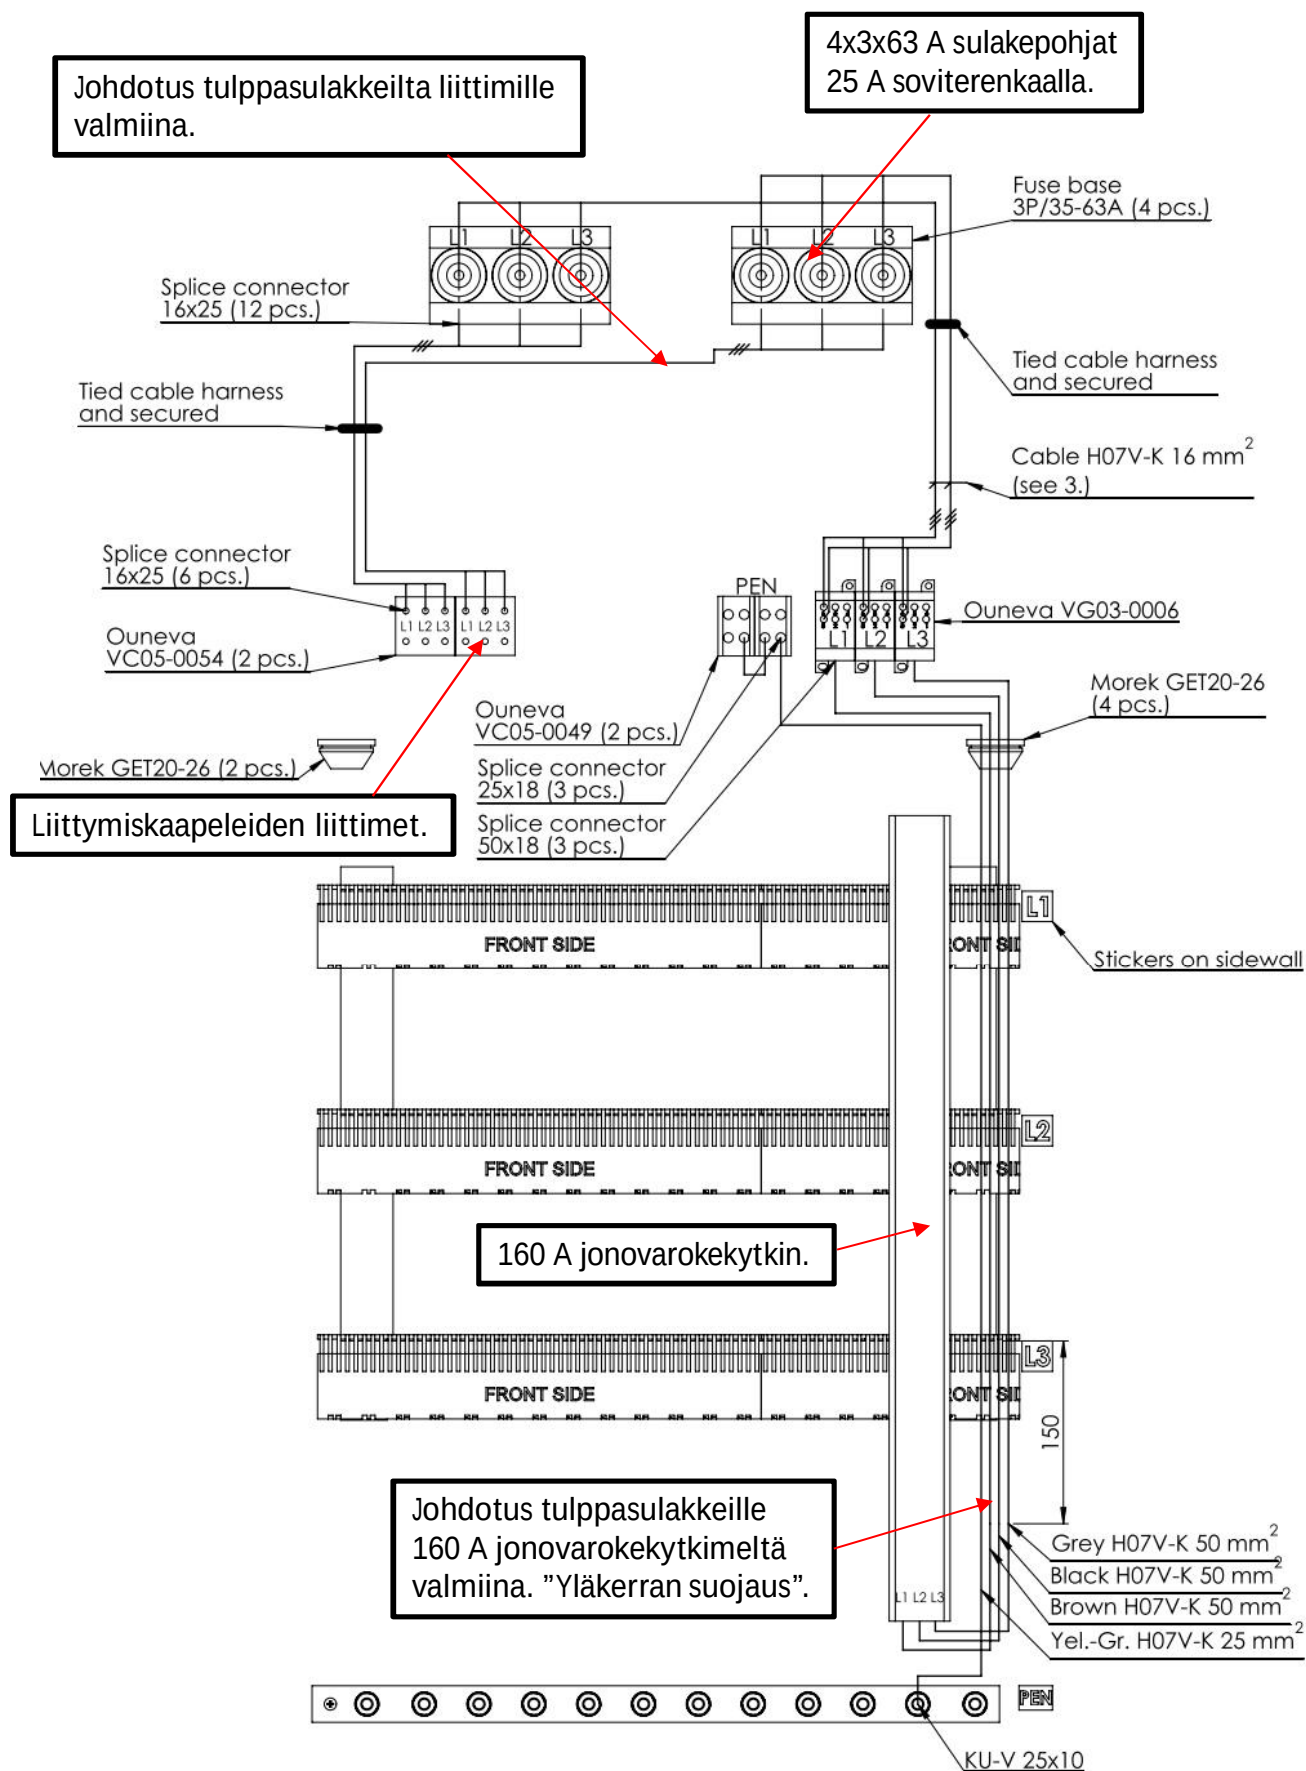

Johdotus tulppasulakkeilta liittimille valmiina.

4x3x63 A sulakepohjat
25 A soviterenkaalla.

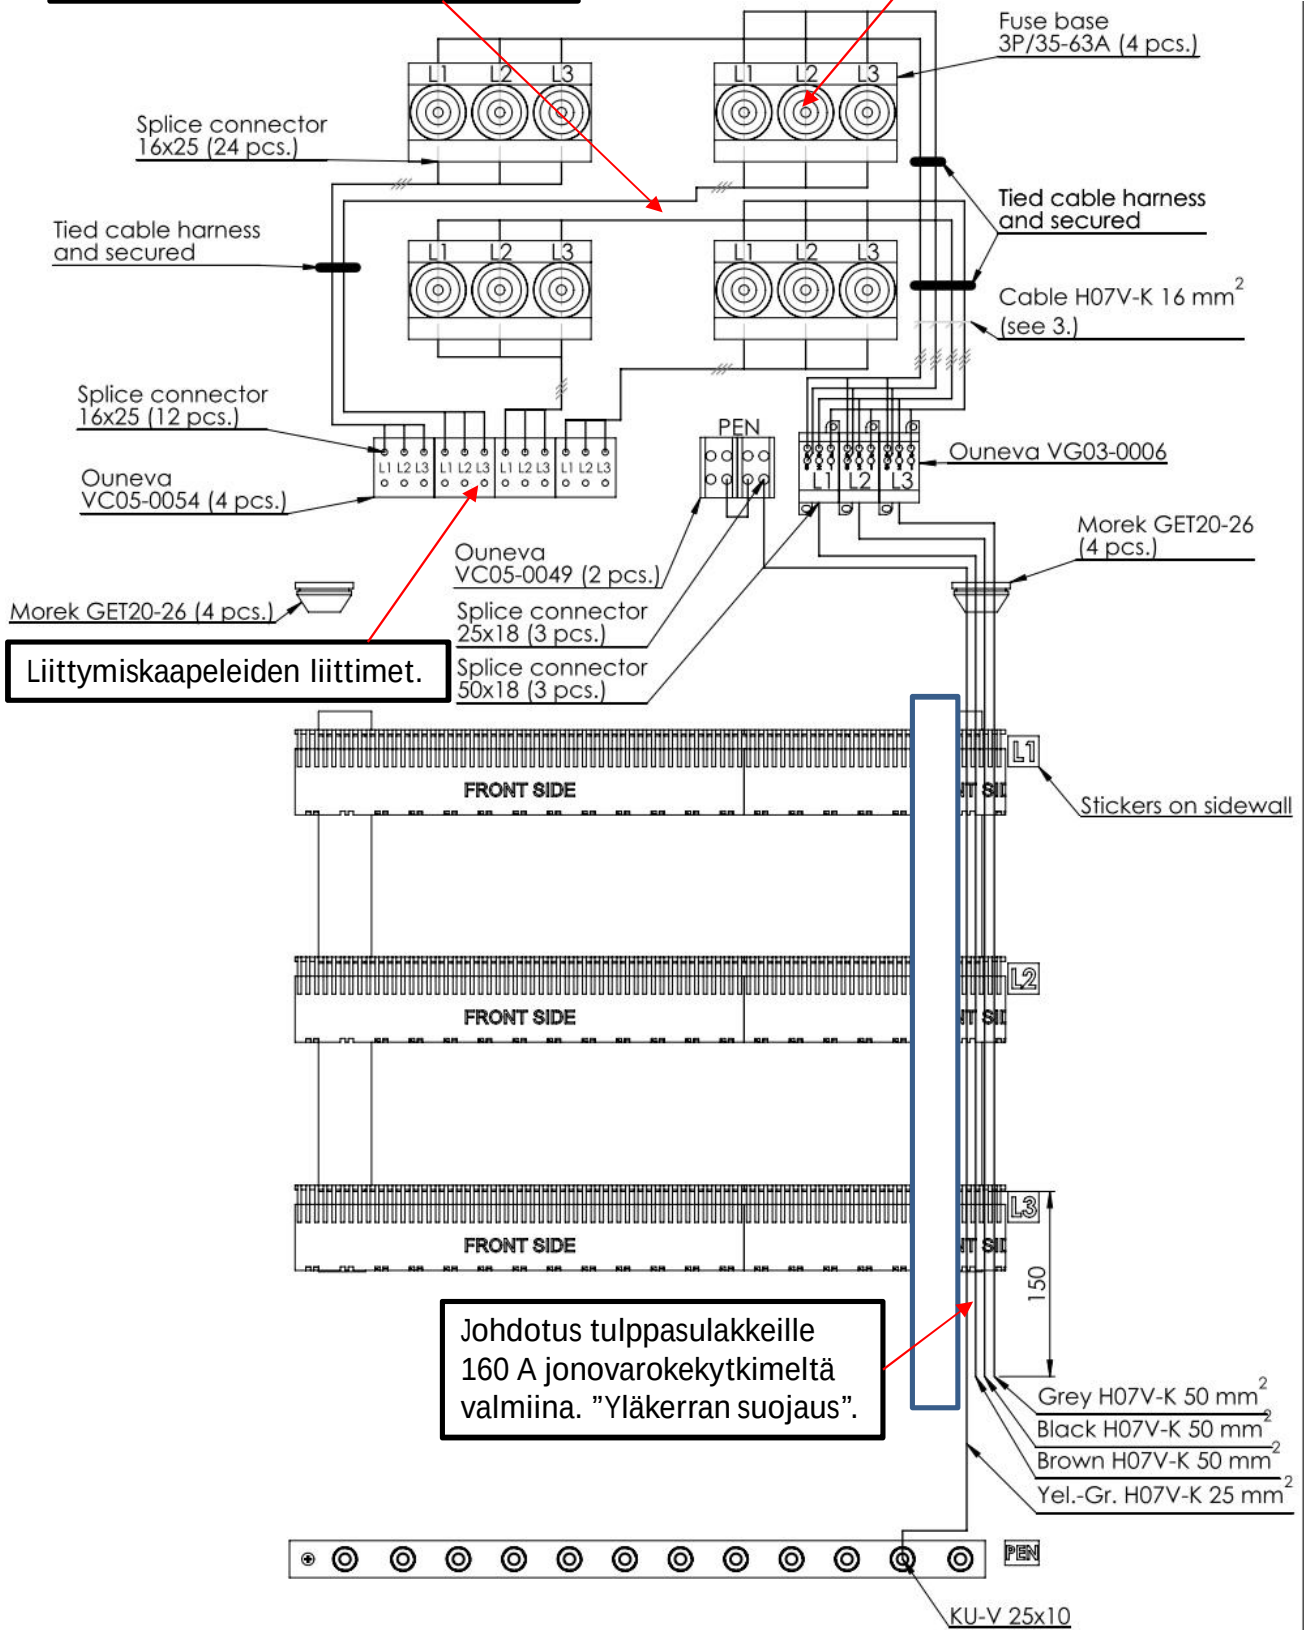

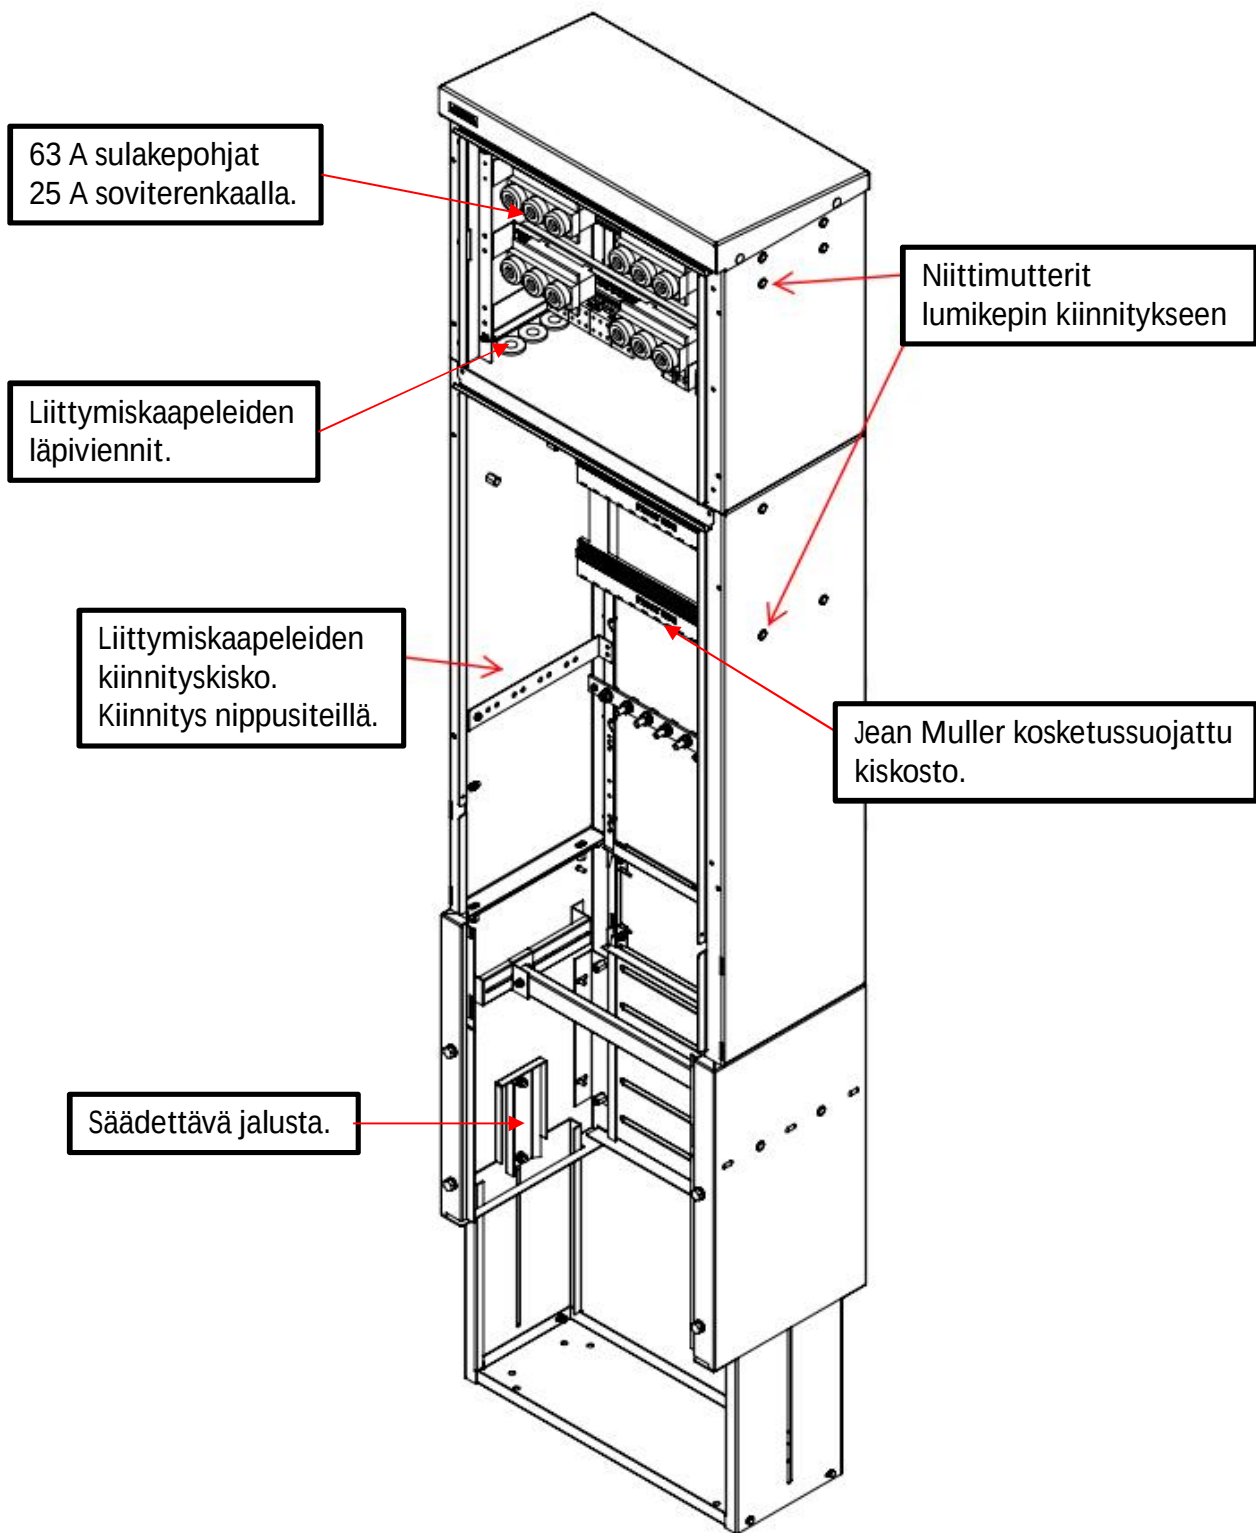

Asiakkaan pääsulakkeet oman
ovensa takana. Verkkoyhtiö hankkii
tarvittaessa abloy-lukkopesän
asiakasosan luukkuun ja antaa avaimet
asiakkaille.



Jean Mullerin kiskoliittimet ja
jonovarokeytkimet runkokaapeleille
asennetaan "alakertaan", eli verkkoyhtiön
puolelle. Kiskosto IP20.

